





HABITATION - FACADE EST

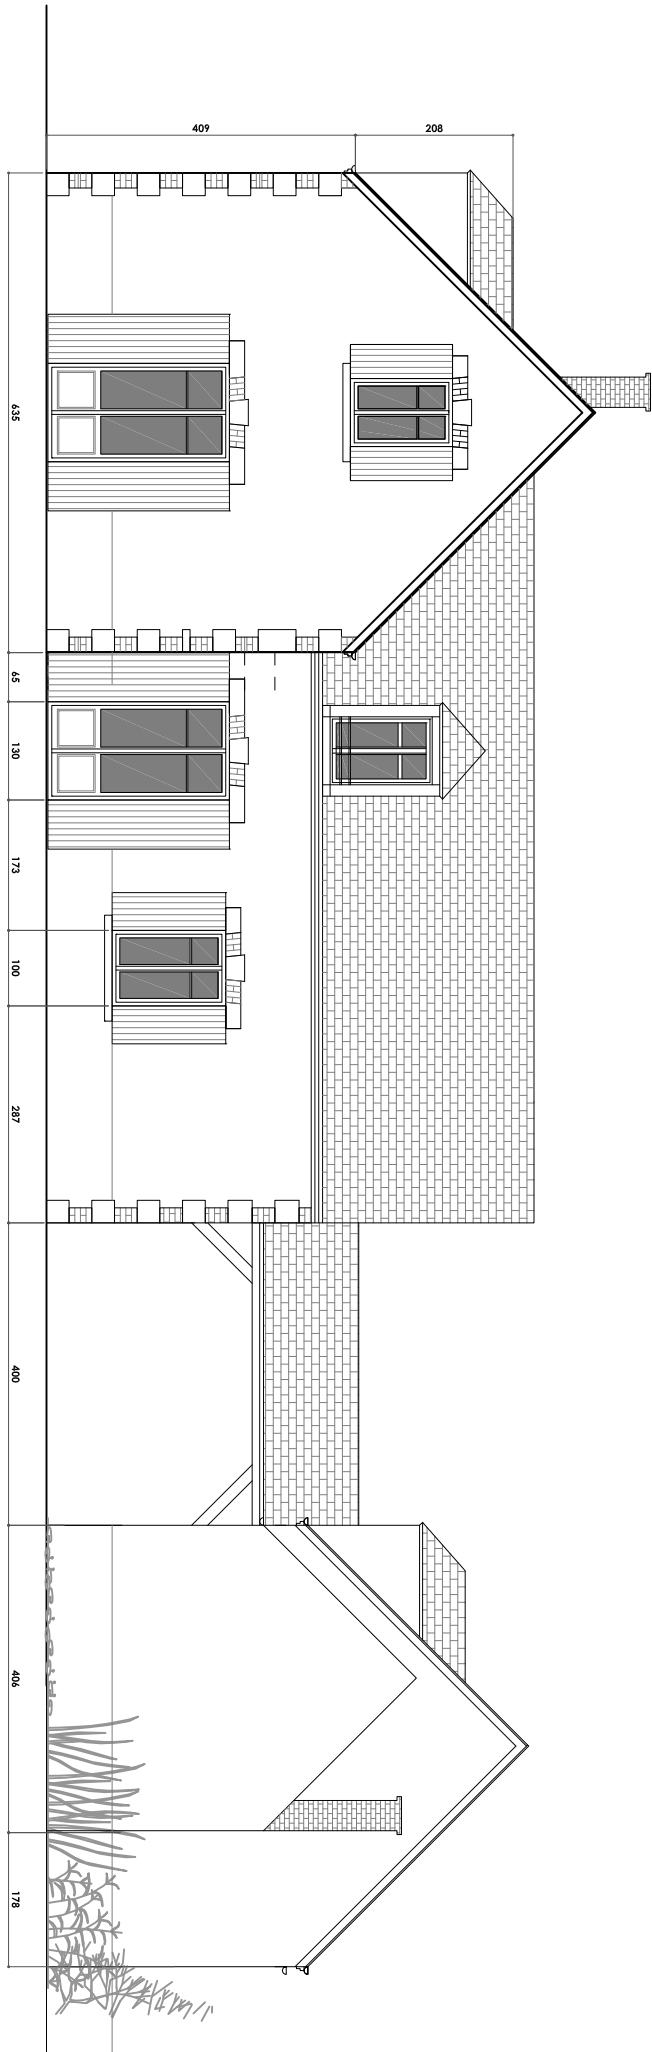

GRANGE - FACADE NORD

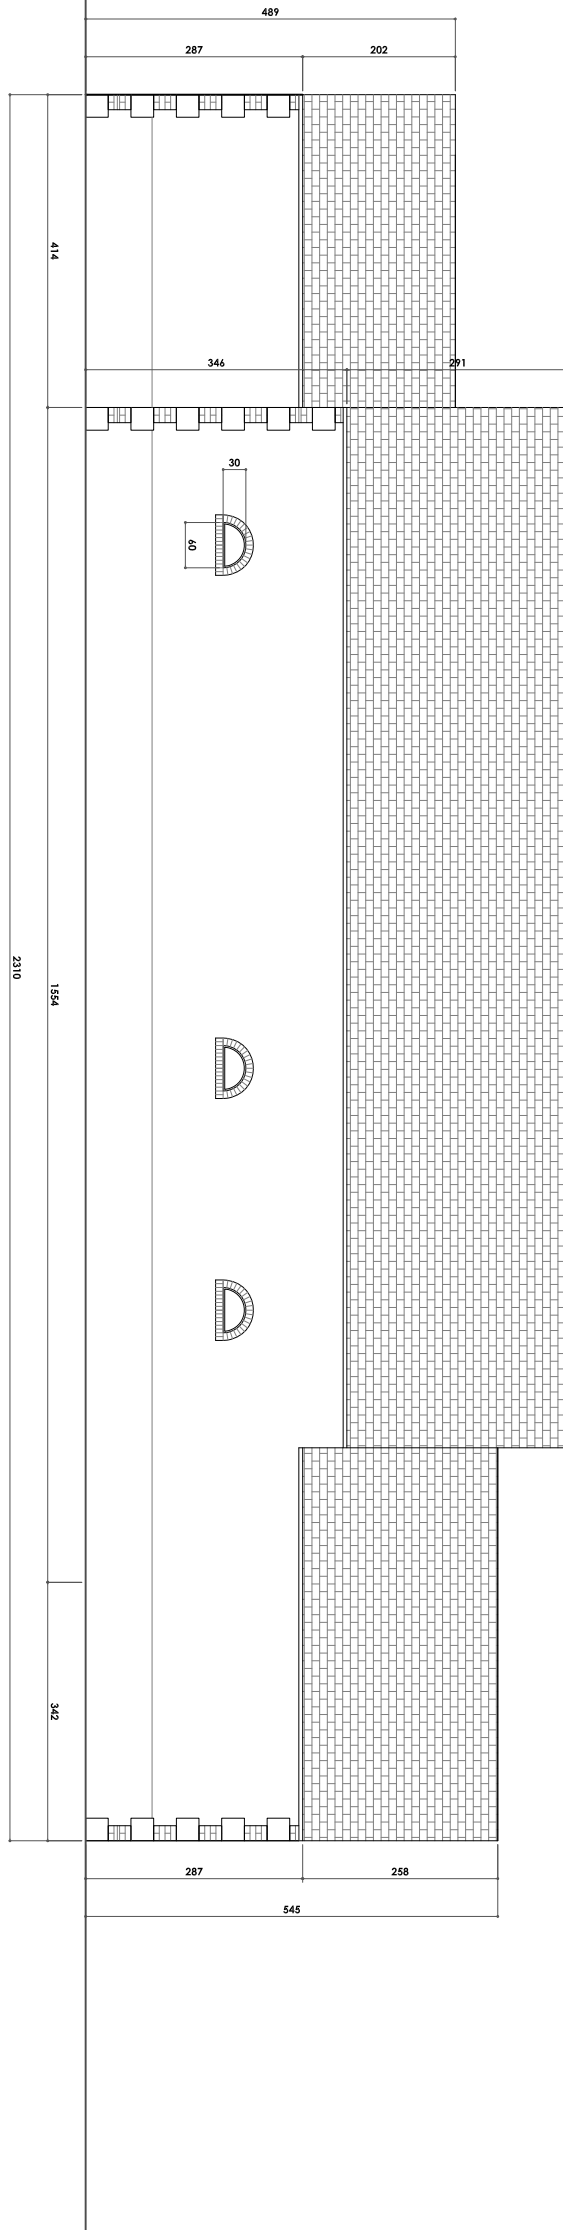

GRANGE - FACADE SUD

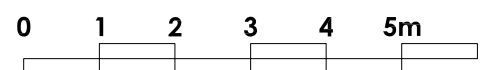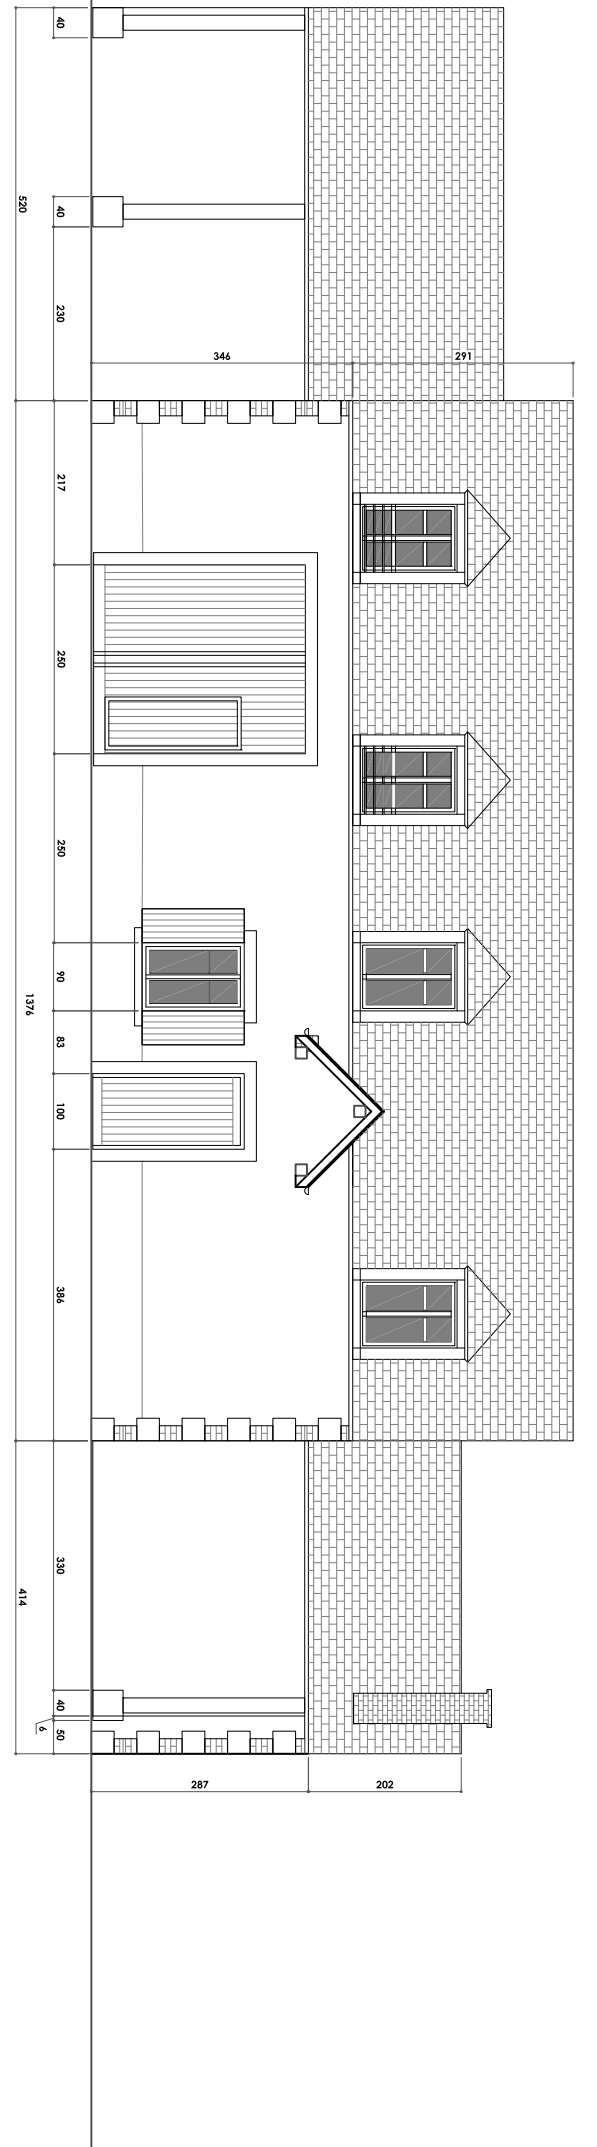

ALM ARCHITECTURE
 2 Venouilles
 45340 JURANVILLE
 tel : 06 86 26 00 87
 alm.architecture@orange.fr

SCI PINPIN
 ROUTE DE GRIGNON - LORRIS

PERMIS DE CONSTRUIRE

ETAT PROJETE

ELEVATIONS GRANGE

ECH : 1/100

JUIN 2014

PCMI - 5