



FACADE NORD

1:200

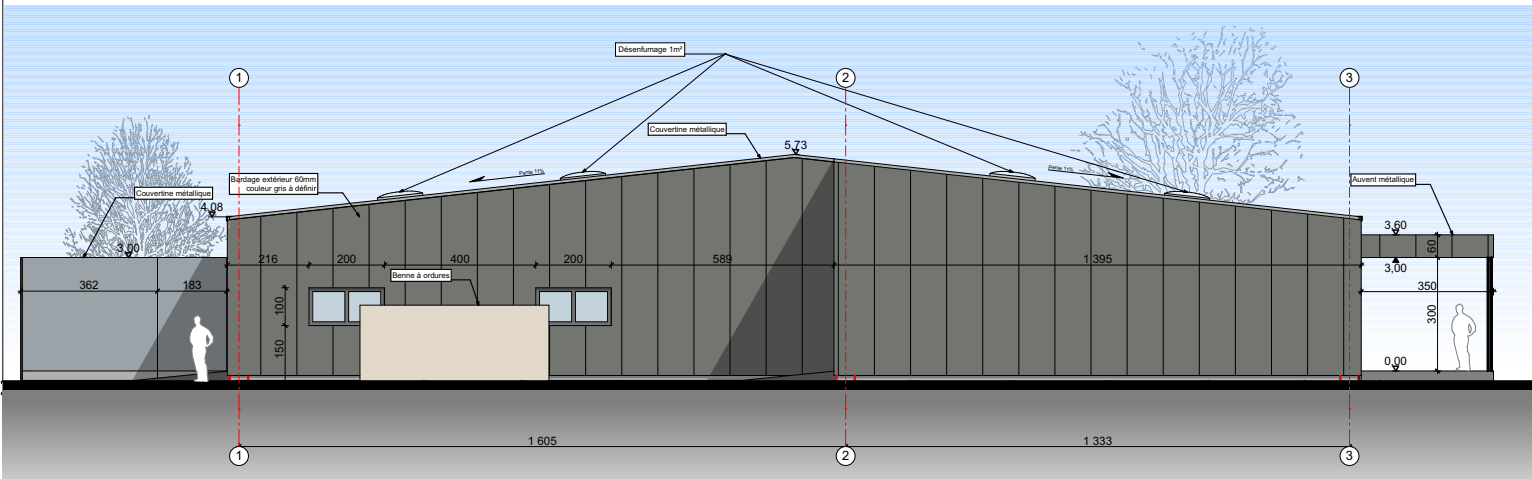


FACADE EST

1:200

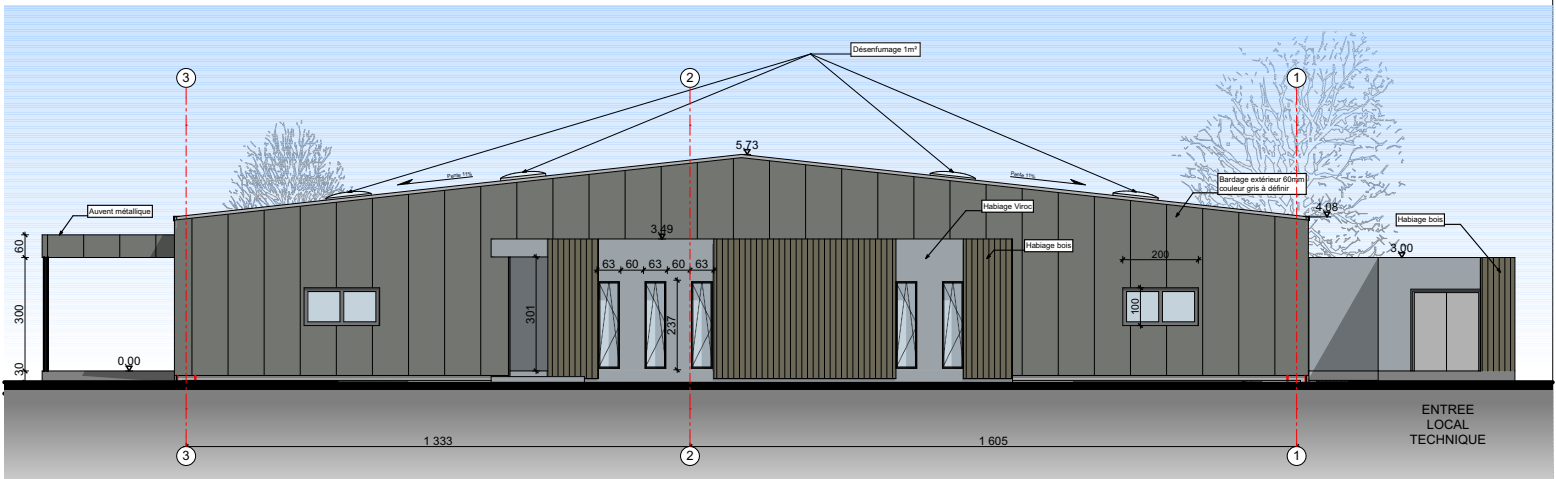

FACADE OUEST

1:200

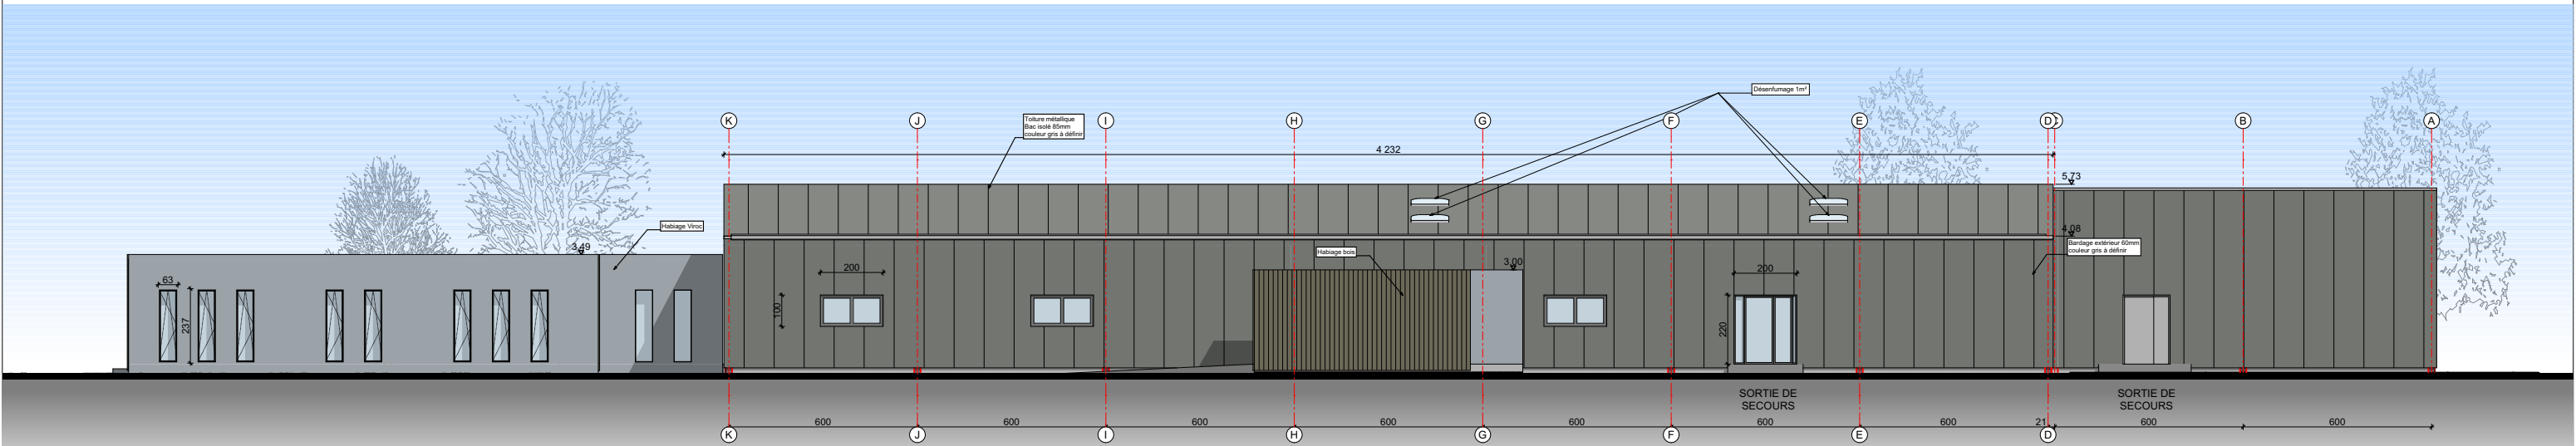

FACADE SUD

1:200



E. GIUSTI et A. VERSINI Architectes D.P.L.G.
Maître d'ouvrage: SAS GREEN LIQUIDES
Commune de Saint Hilaire les Andresis

CONSTRUCTION D'UN BATIMENT
D'ACTIVITE
FACADES

06/10/2017
1:200

DCE-6