

Maitre d'Ouvrage  
 Ville d'Ouzouer-sur-Loire



38, Place de l'Hôtel de Ville  
 45 570 OUZOUEUR SUR LOIRE

AMO - conducteur d'opération



SAS AVENSIA  
 90C Rue Grosjean  
 37 100 TOURS

# Restructuration et Extension du groupe scolaire

Ouzouer-sur-Loire  
 45570

- comprenant :
- Restructuration et extension de l'Ecole Maternelle
  - Restructuration et extension de la Garderie périscolaire
  - Construction d'un restaurant scolaire
  - Extension de l'Ecole élémentaire - 1 salle de classe supplémentaire
  - Aménagement des espaces extérieurs

# PROVISOIRE

## Accueil périscolaire : Coupes et Elevations

**VBA** Vincent BOURGOIN - Architecte  
 53, avenue du Général Leclerc - 78220 VIROFLAY  
 229, rue Emile Mengin - 45200 MONTARGIS  
 Tél. 01 39 24 22 30 - Fax. 01 39 24 22 35 e-mail : secretariat@bourgoin-archi.com

**CALLIET**  
 394, route de Viray - 45200 AMILLY  
 Tél. 02 38 93 20 55 Fax : 02 38 93 86 89 e-mail : calliet.laurent@wanadoo.fr

**COSYREST - BET CUISINE**  
 26bis, rue du Château d'Eau - 78360 MONTESSON  
 Tél. 01 39 52 25 39 Fax. 01 39 52 35 82 E-mail : cosyrest@cosyrest.fr








**ESBAT**  
 26, avenue de Saint Mesmin - 45100 ORLEANS  
 Tél. 02 38 77 91 98 Fax : 02 38 77 94 37 e-mail : esbat@wanadoo.fr

**ECR/ECI**  
 20, Rue Flandres Dunkerque - 45160 OLIVET  
 Tél. 02 38 49 34 90 Fax : 02 38 69 32 33 e-mail : contact@ecr-eci.fr

**INCA**  
 Parc d'Activités Orléans Charbonnière 9, rue du Clos des Venelles 45800 Saint Jean de Braye  
 Tél. 02 38 88 37 10 Fax : 02 38 43 65 89 e-mail : secretariat@inca-ing.fr

**OUZ 12**

ESQ	APS	PC
APD	PRO	DCE
Indice		
Echelle		1:100
Date		05/11/2014

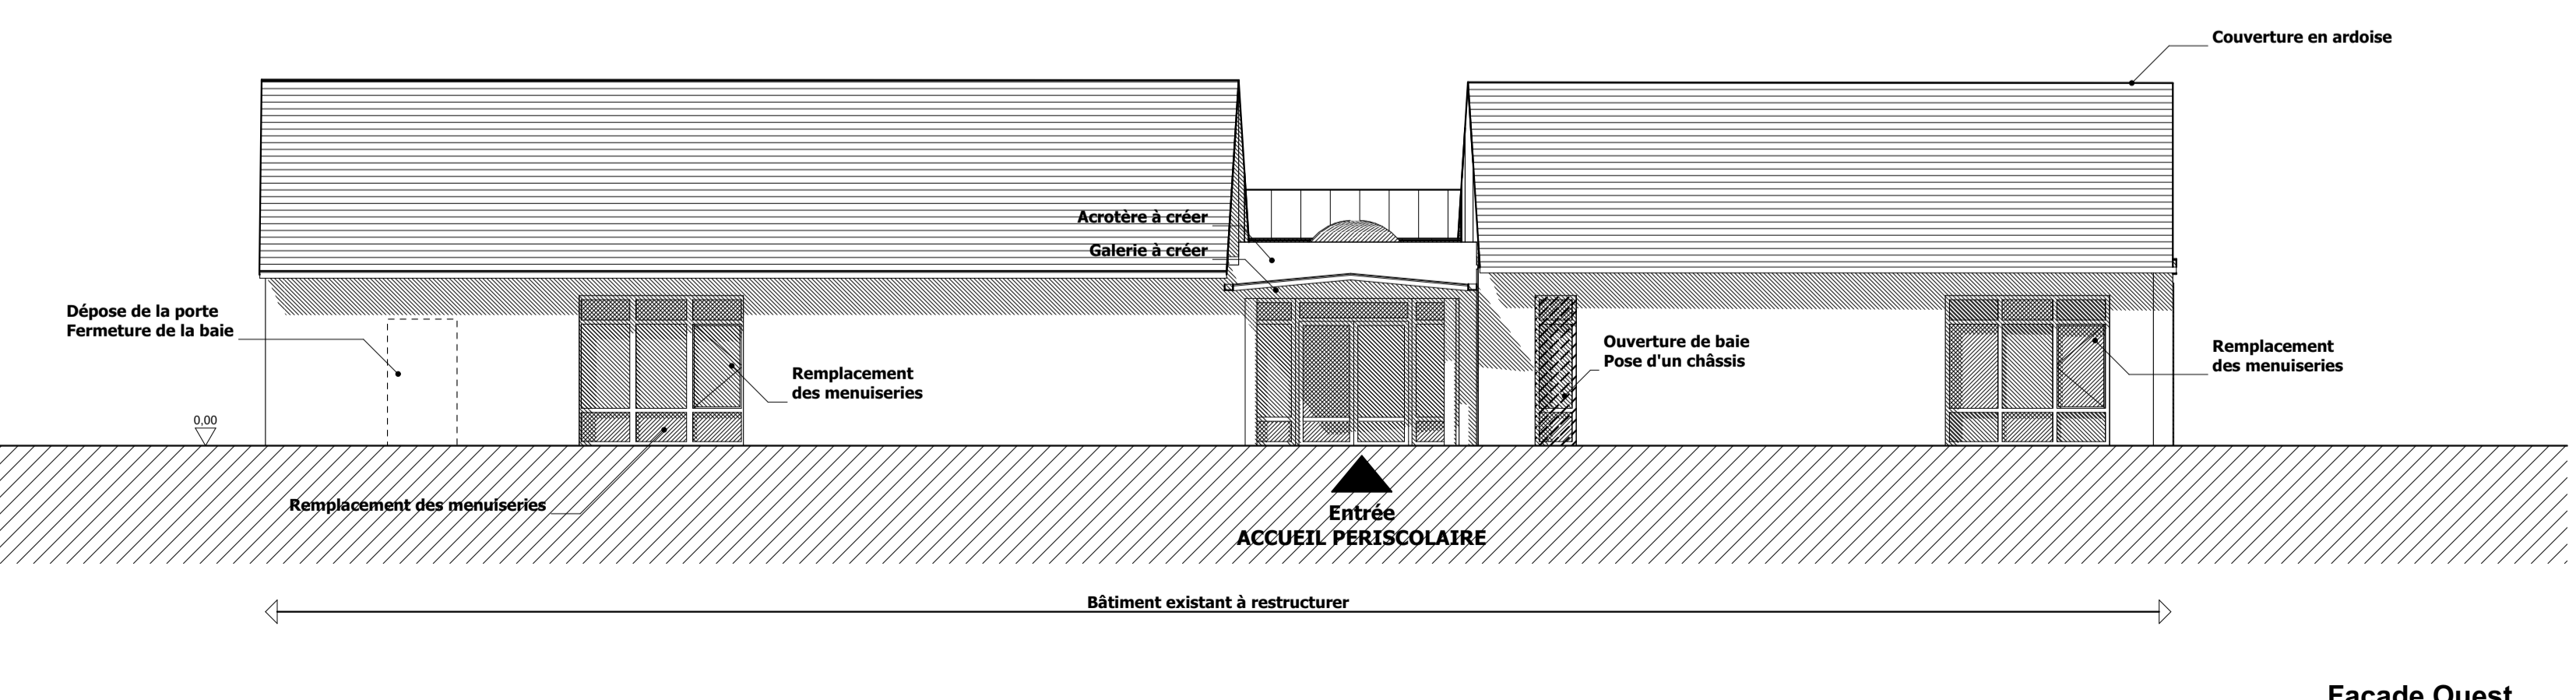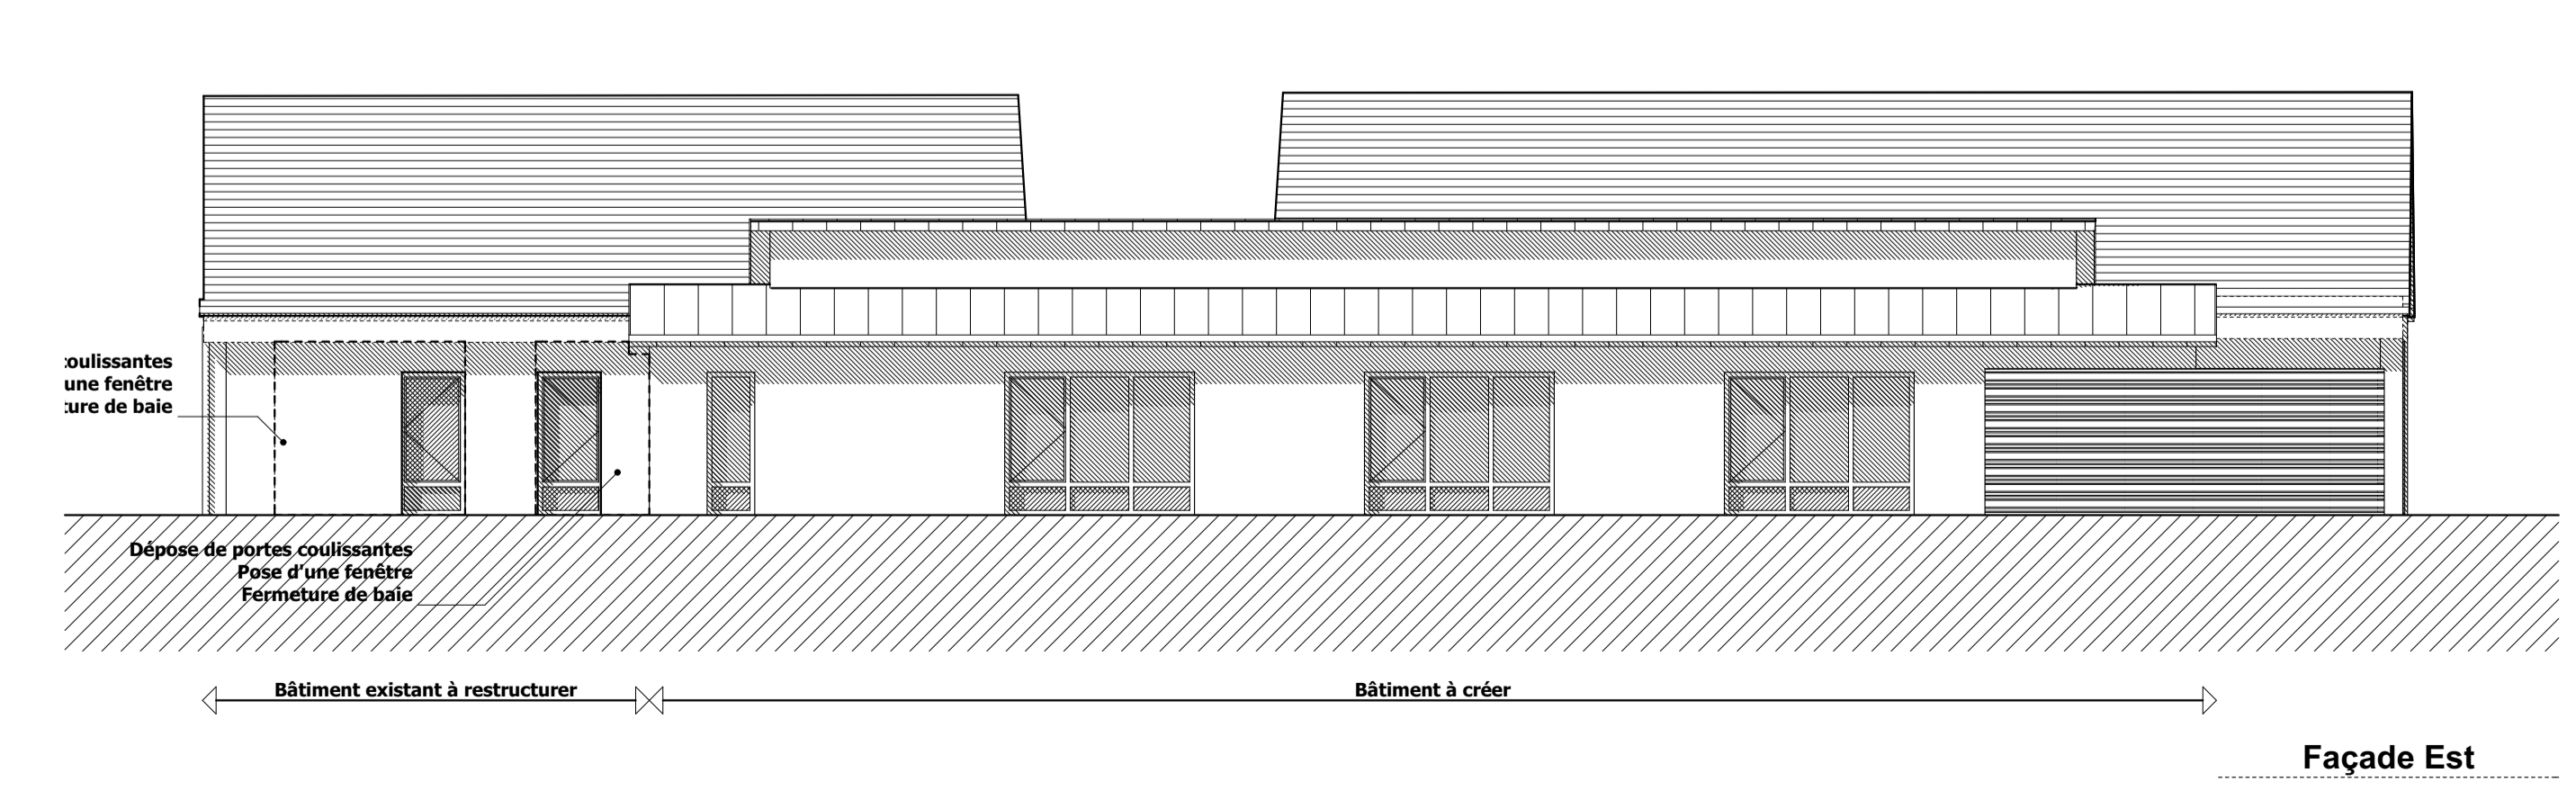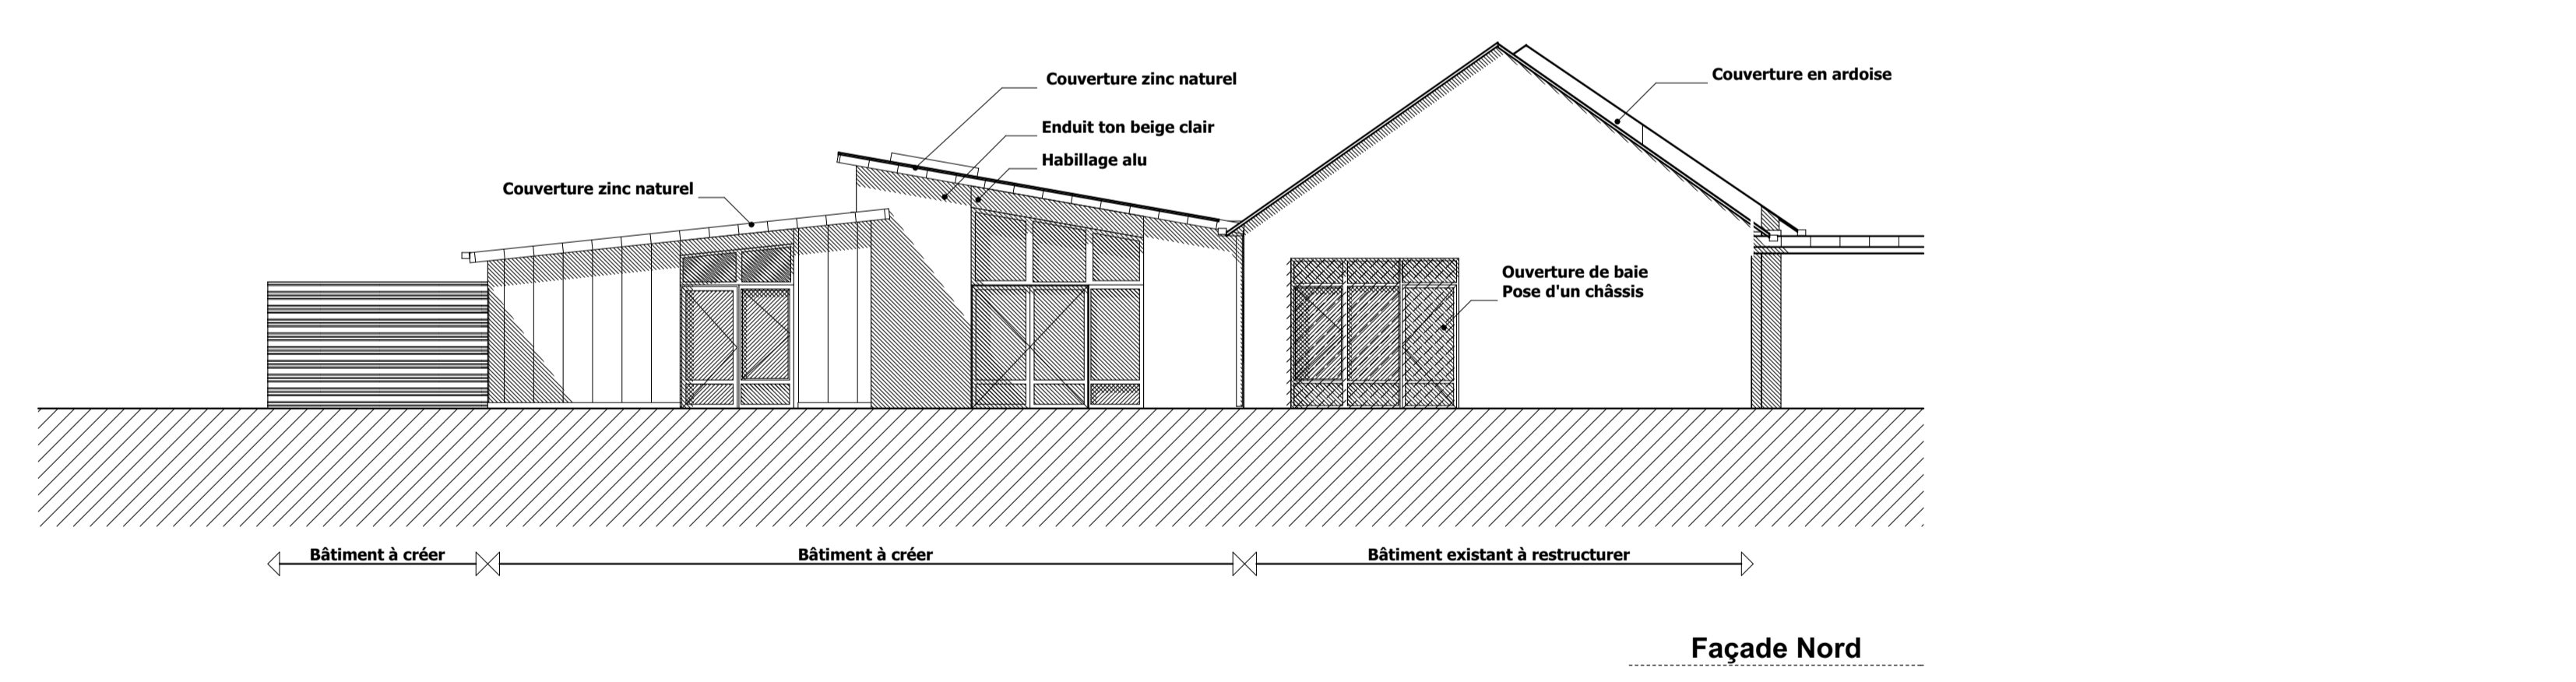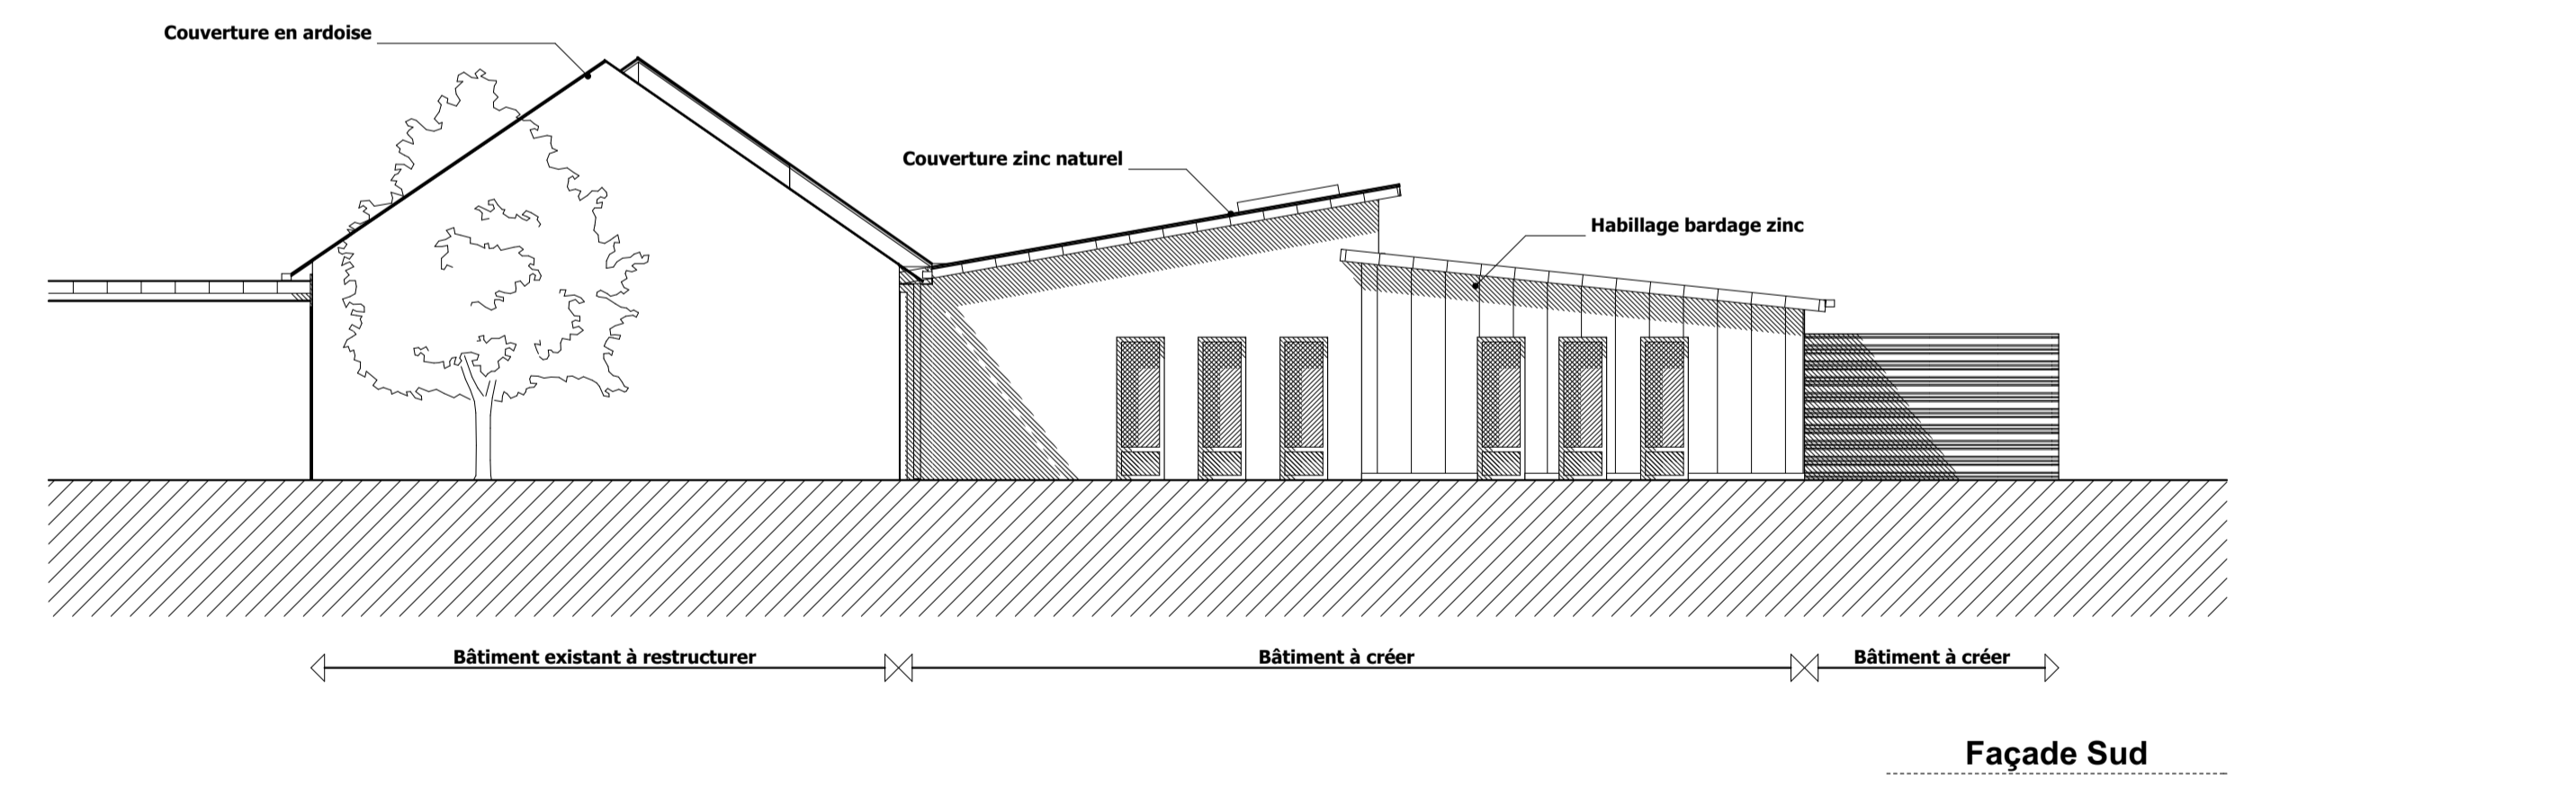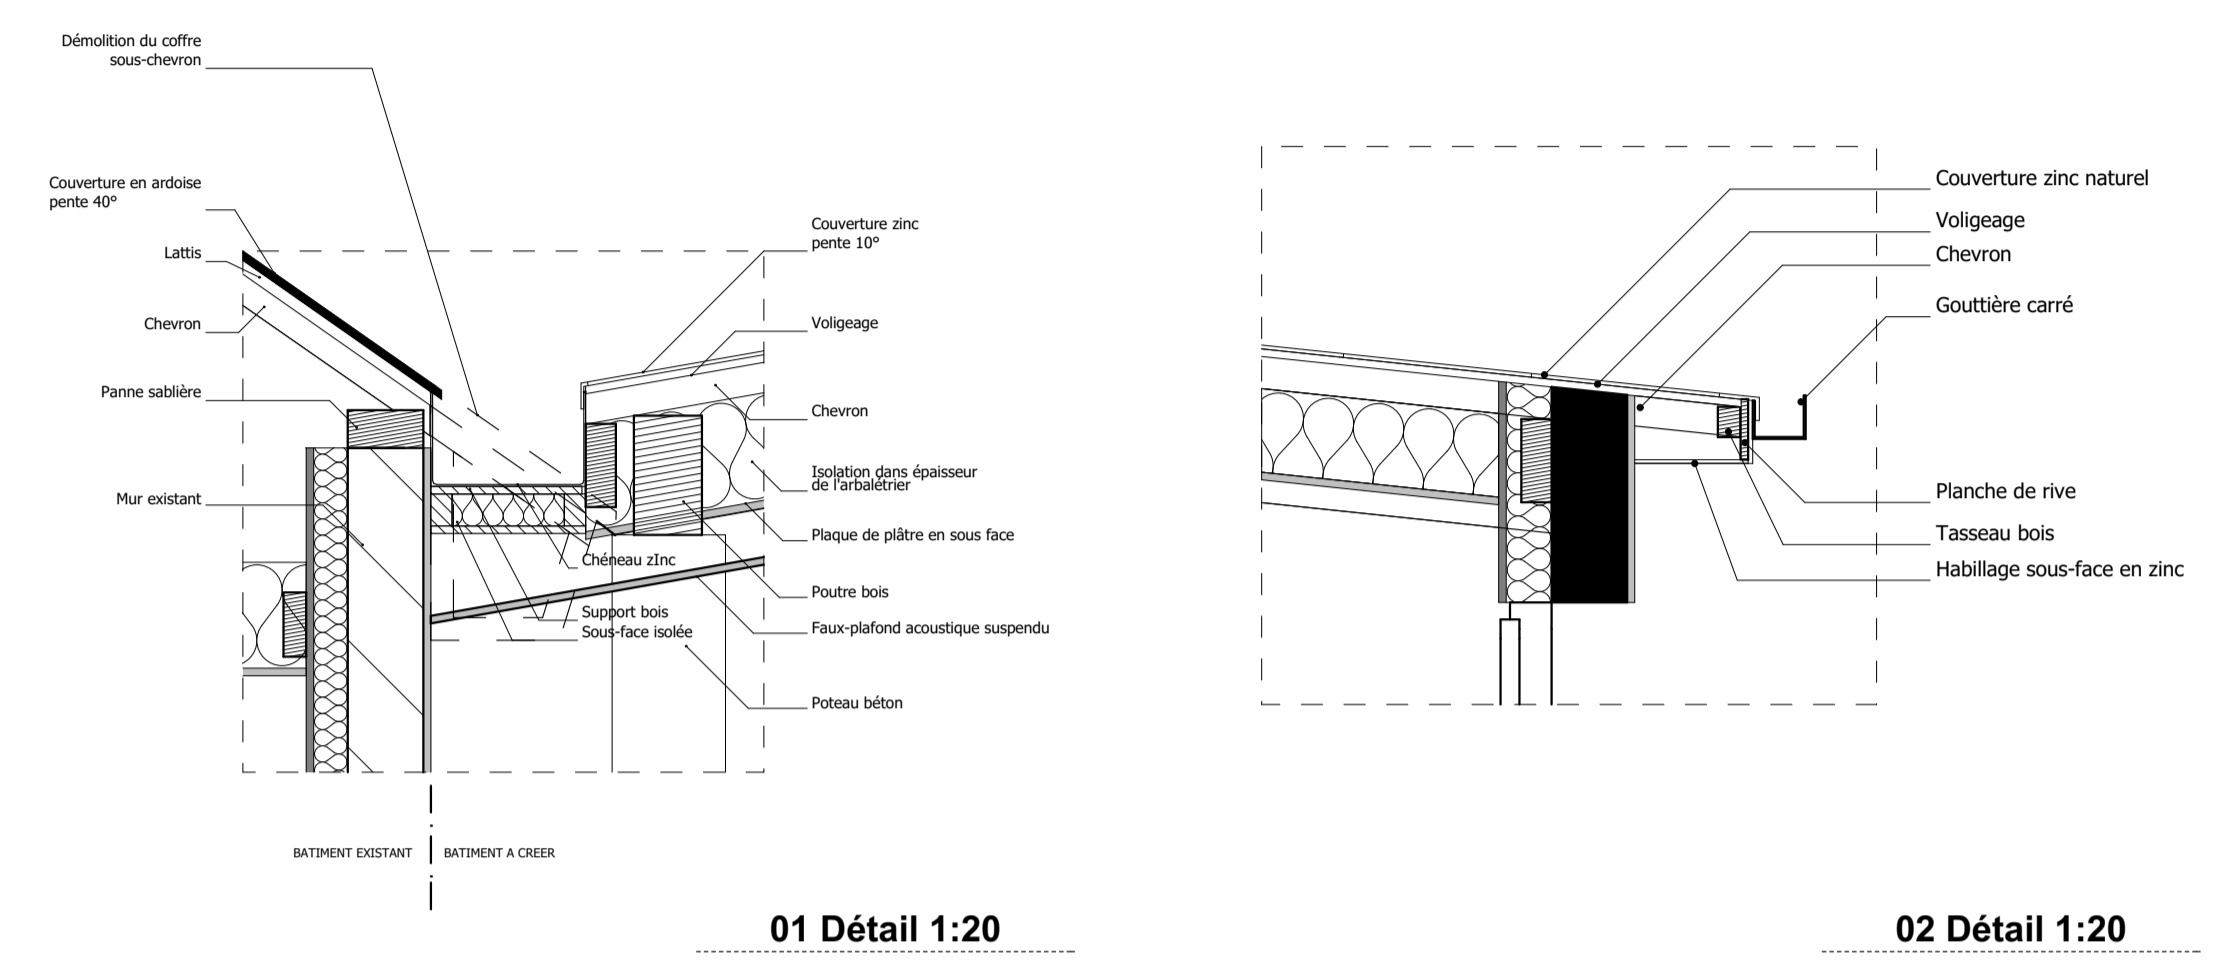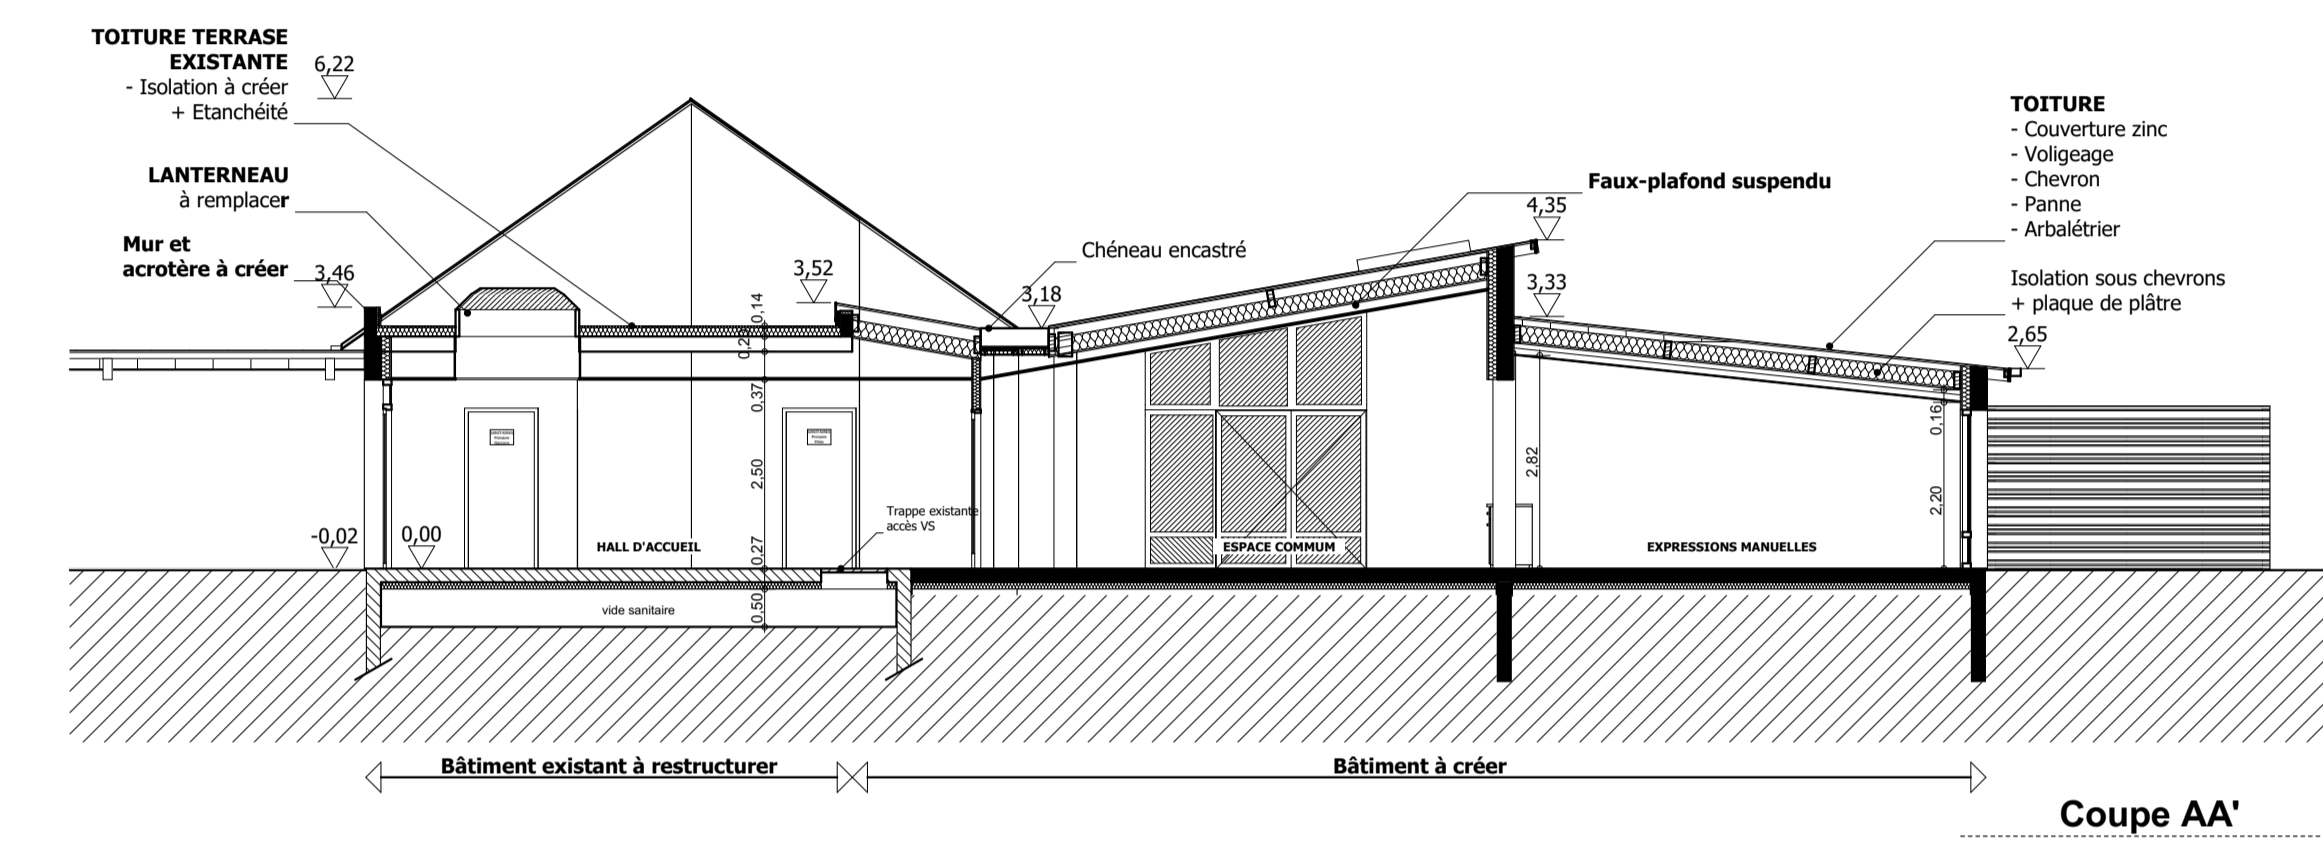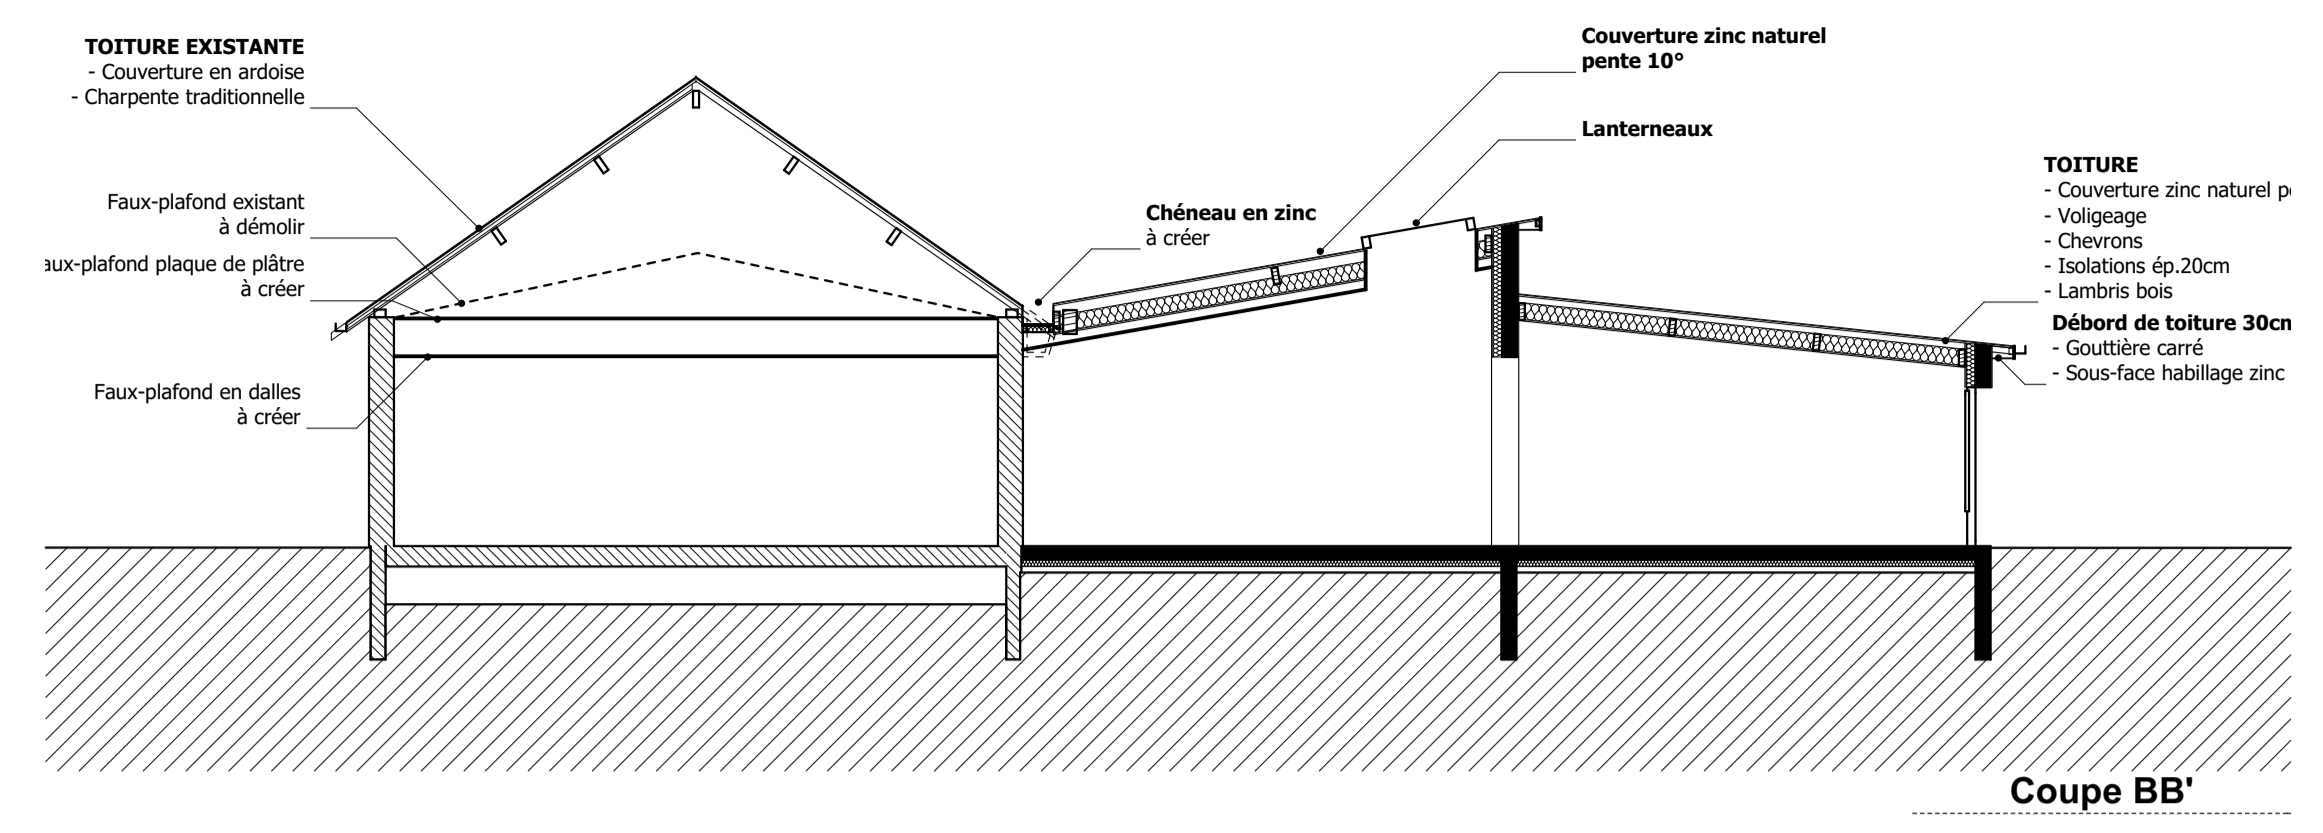

Façade Ouest