

Maitre d'Ouvrage

Ville d'Ouzouer-sur-Loire



38, Place de l'Hôtel de Ville  
45 570 OUZOUEUR SUR LOIRE

AMO - conducteur d'opération



SAS AVENSIA  
90C Rue Croisne  
37 100 TOURS

# Restructuration et Extension du groupe scolaire

Ouzouer-sur-Loire  
45570

comprenant :

- Restructuration et extension de l'Ecole Maternelle
- Restructuration et extension de la Garderie periscolaire
- Construction d'un restaurant scolaire
- Extension de l'Ecole élémentaire - 1 salle de classe supplémentaire
- Aménagement des espaces extérieurs

# PROVISOIRE

## Accueil périscolaire : rez-de-chaussée



Vincent BOURGOIN - Architecte

53, avenue du Général Leclerc - 78220 VIROFLAY  
229, rue Emile Mengin - 45200 MONTARGIS  
Tel. 01 39 24 22 30 - Fax. 01 39 24 22 35 - mail : secretariat@bourgoin-archi.com



CALLIET

394, route de Viray - 45200 AMILLY  
Tél : 02 38 93 20 55 Fax : 02 38 93 86 89 e-mail : calliet.laurent@wanadoo.fr



COSYREST - BET CUISINE

26bis, rue du Château d'Eau - 78360 MONTESSON  
Tél. 01 39 52 25 39 Fax. 01 39 52 35 82 E-mail : cosyrest@cosyrest.fr



ESBAT

26, avenue de Saint Mesmin - 45100 ORLEANS  
Tél : 02 38 77 91 98 Fax : 02 38 77 94 37 e-mail : esbat@wanadoo.fr



ECR/ECI

20, Rue Flandres Dunkerque - 45160 OLIVET  
Tél : 02.38.49.34.90 Fax : 02 38 69 32 33 e-mail : contact@ecr-eci.fr




INCA

Parc d'Activités Orléans Charbonnière 9, rue du Clos des Venelles 45800 Saint Jean de Braye  
Tél : 02 38 88 37 10 Fax : 02 38 43 65 89 e-mail : secretariat@inca-ing.fr

### OUZ 08

ESQ	APS	PC
APD	PRO	DCE

Indice	
Echelle	1:200
Date	05/11/2014

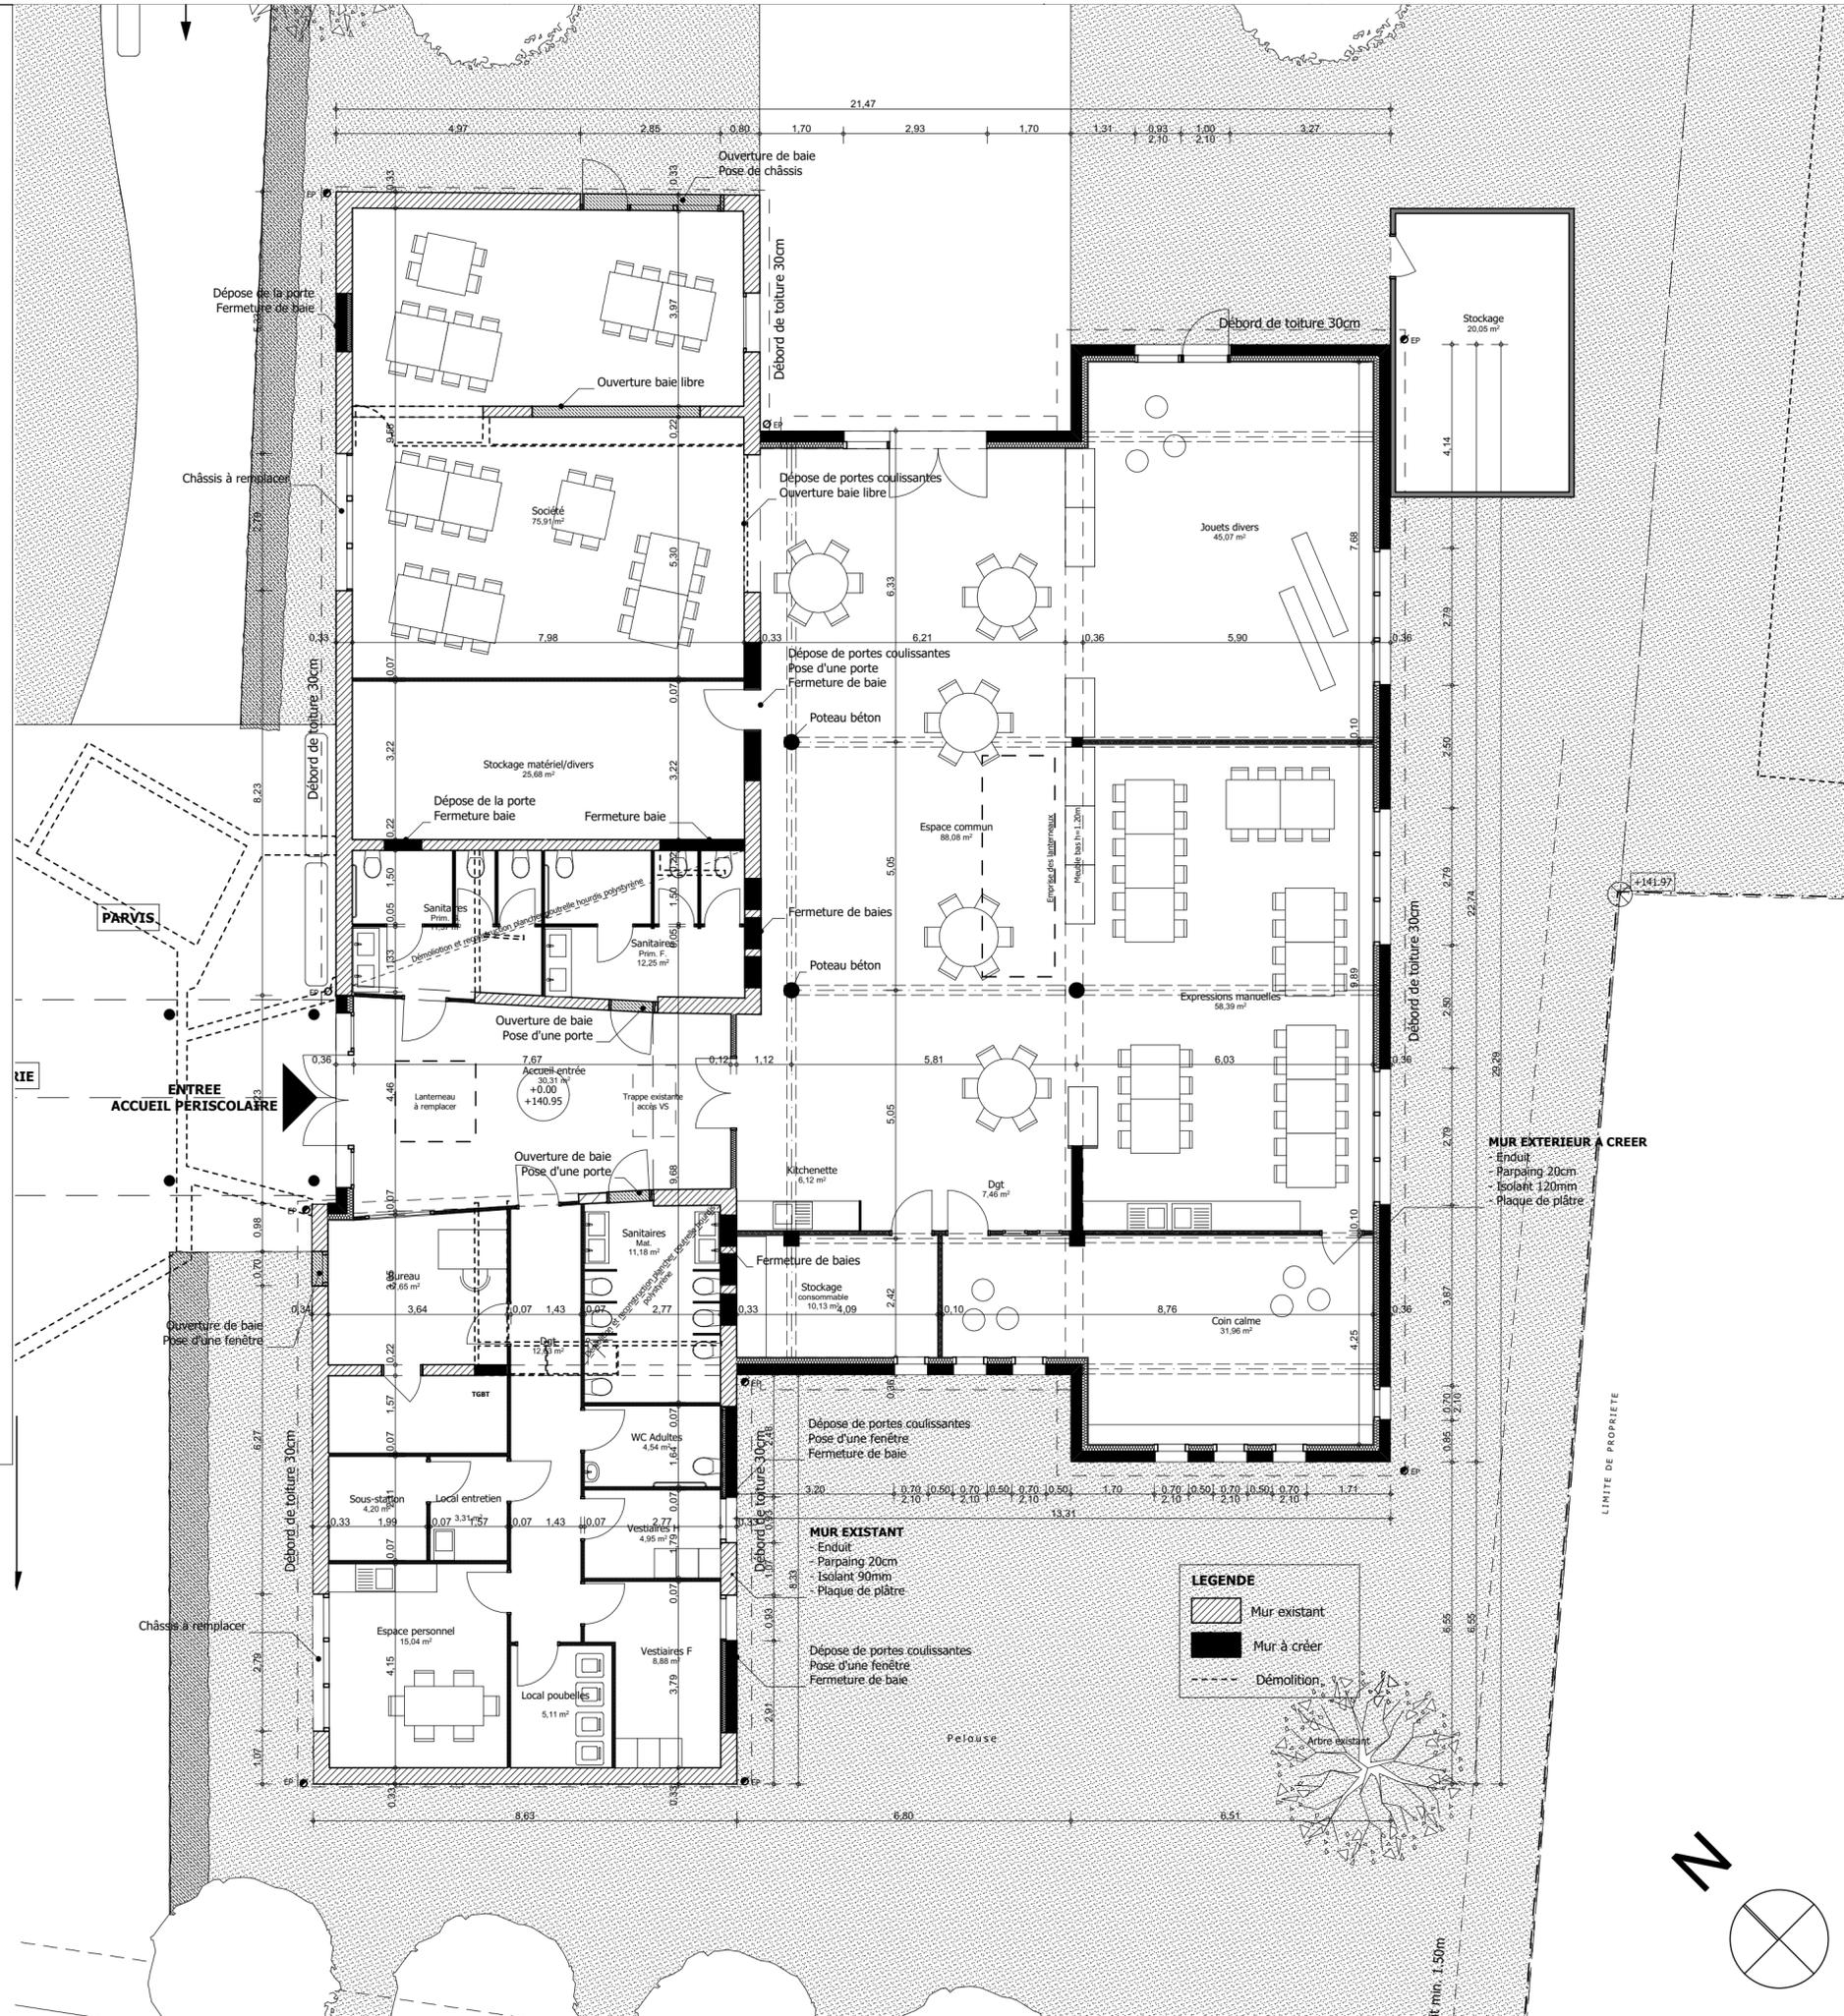

**LEGENDE**

- Mur existant
- Mur à créer
- Démolition

