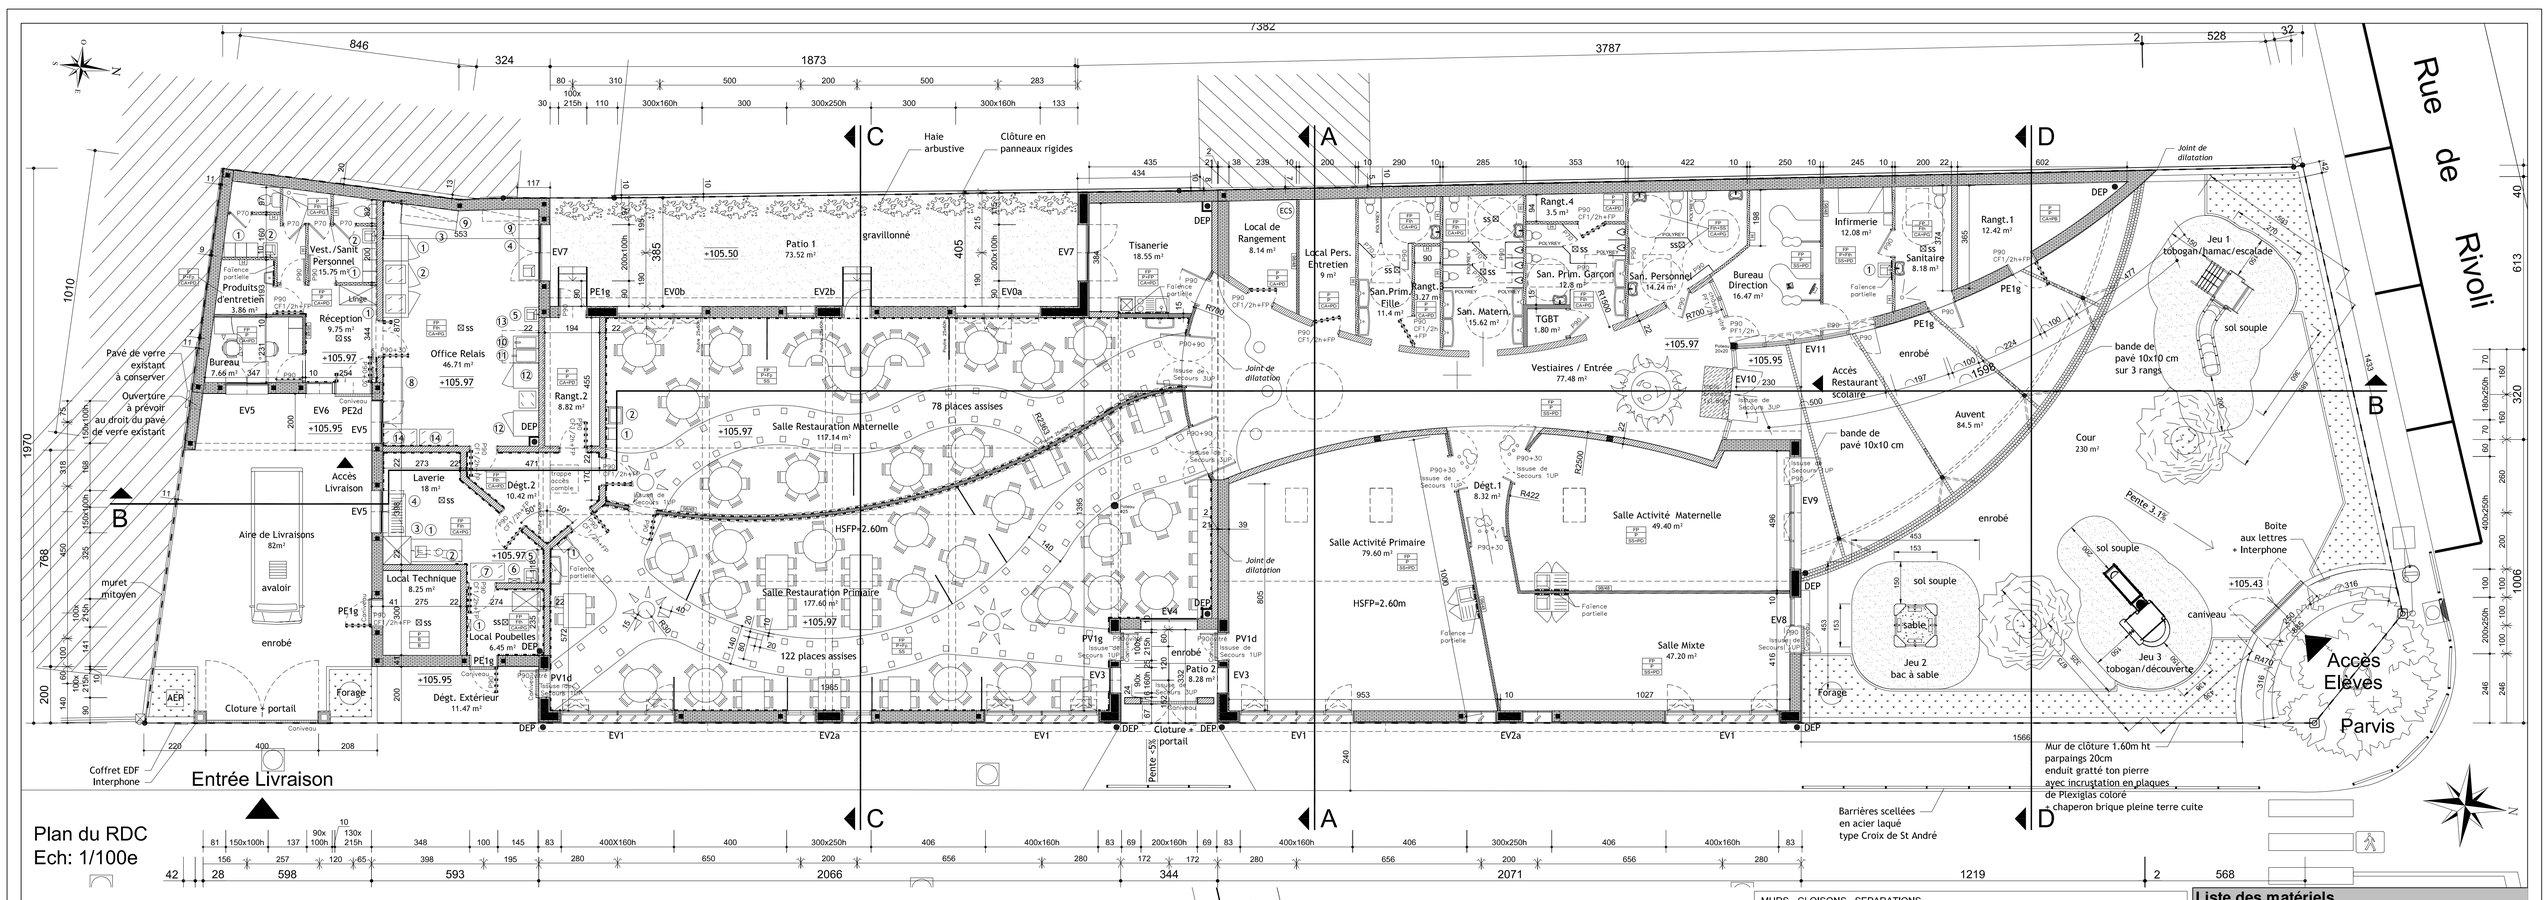

Plan du RDC
Ech: 1/100e

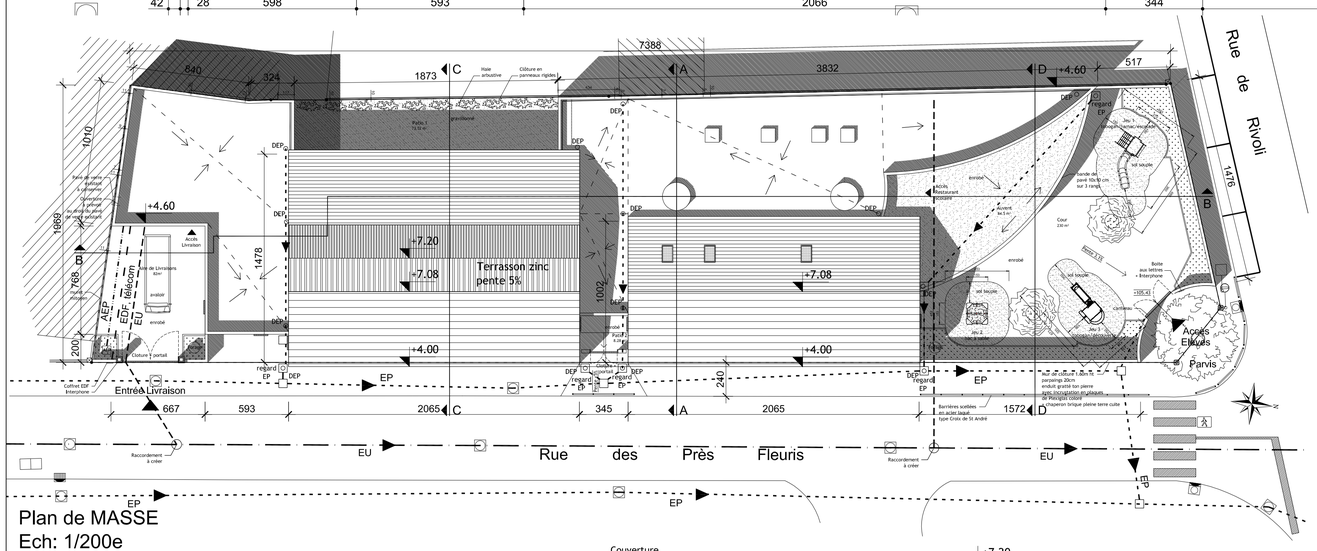

Plan de MASSE
Ech: 1/200e

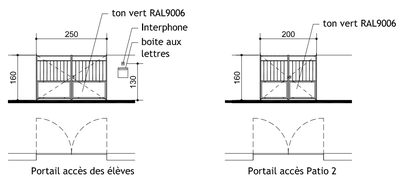

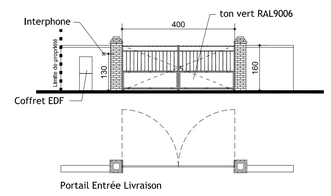

MURS - CLOISONS - SEPARATIONS

- Mur porteur en brique Monomur ép.37.5 cm
- Mur porteur en parpaing ép.20cm
- Mur en parpaing ép. 15cm
- 98/48 — Composé de 2 parements BA25 de chaque côté + montant simple + Laine minérale
- H — Composé de 2 parements BA25 de chaque côté + montant simple + Laine minérale Hydrofuge
- POLYREY — Séparations ligne DIFFUSION de chez POLYREY
- P — Enduit Plâtre projeté ép.1cm
- E — Enduit Ciment ép.1cm
- Faïence partielle
- Chaînage vertical avec réservation poteau béton 15x15cm
- Poteau béton + planelle 5cm de chaque côté

L'enduit pelliculaire et l'enduit carrociment sur les cloisons de distributions ne sont pas cotés

- Lisse de protection murale type Acrovyn ou équivalent
- Protection bas de porte
- Protection d'angle

FINITIONS

Plafond
P : Peinture
FP : Faux-plafond

Murs
P : Peinture "naturelle" satinée ou brillante sur murs, doublages, cloisons, plafond
Fth : Faïences 20 x 20 toute hauteur
Fp : Faïence partielle
B: Brut

Sols:
SS: Sol souple en Linoléum du type Marmoléum Décibel / Classement minimum
CA: Carrelage Grès Cérame
B: Brut

PD: Plinthes Droites
PG: Plinthes à Gorges

Plafond, Murs, Sols

Des équivalences techniques de produits pourront être apportées

Liste des matériels

15.10.2012

Repère	Designation	Quantité
	bureau	
	armoire basse de rangement	1
	Casier vestiaire industrie salissante	1
	bureau avec retour	1
	tauteuil	1
	chaise visiteur	1
	tableau d'affichage	1
	poubelle de bureau	1
	lampe de bureau	1
	corbeille de classement	1
	armoire 1er secours	1
	armoire à clés	1
	Vestiaires sanitaires	
1	Casiers vestiaires industrie salissante	6
2	Lave-mains à commande non manuelle	2
	chariot linge sale	2
	reception	
1	armoire linge propre	1
	produits d'entretien	
	rotobrosse	1
	chariot de ménage	1
	Salles a manger	
1	Fontaine d'eau réfrigérée	2
2	four micro ondes sur support	1
	Local poubelles	
1	Poste mural de lavage et de désinfection	1
	office relais	
1	armoire froide mixte positive 630 l+ negative 630 l	1
2	Armoire froide positive à chariots	1
3	meuble de rangement	1
4	table de travail avec bac	
5	Lave-mains à commande non manuelle	1
8	étuve	1
9	placard mural	2
10	Bac de salage pour maintien en température	1
11	Friteuse haut rendement	1
12	Four de remise en température 10 niveaux GN1/1	2
13	Hotte	1
14	chariot de service	3
	support mobile sacs poubelles	1
	Laverie	
1	Table entrée machine avec TVO, bac et douchette	1
2	Etagère à paniers	1
3	Machine à laver à capot avec condenseur de buées et récup. de chaleur,sans hotte	1
4	table de sortie machine	1
5	Lave-mains à commande non manuelle	1
6	Poste mural de lavage et de désinfection	1
7	Chariot de débarrassage	3
	socles rouleurs à paniers	2
	chariot assiettes propres	2
	Infirmerie	**Infirmerie**
1	Lave-mains à commande non manuelle	1

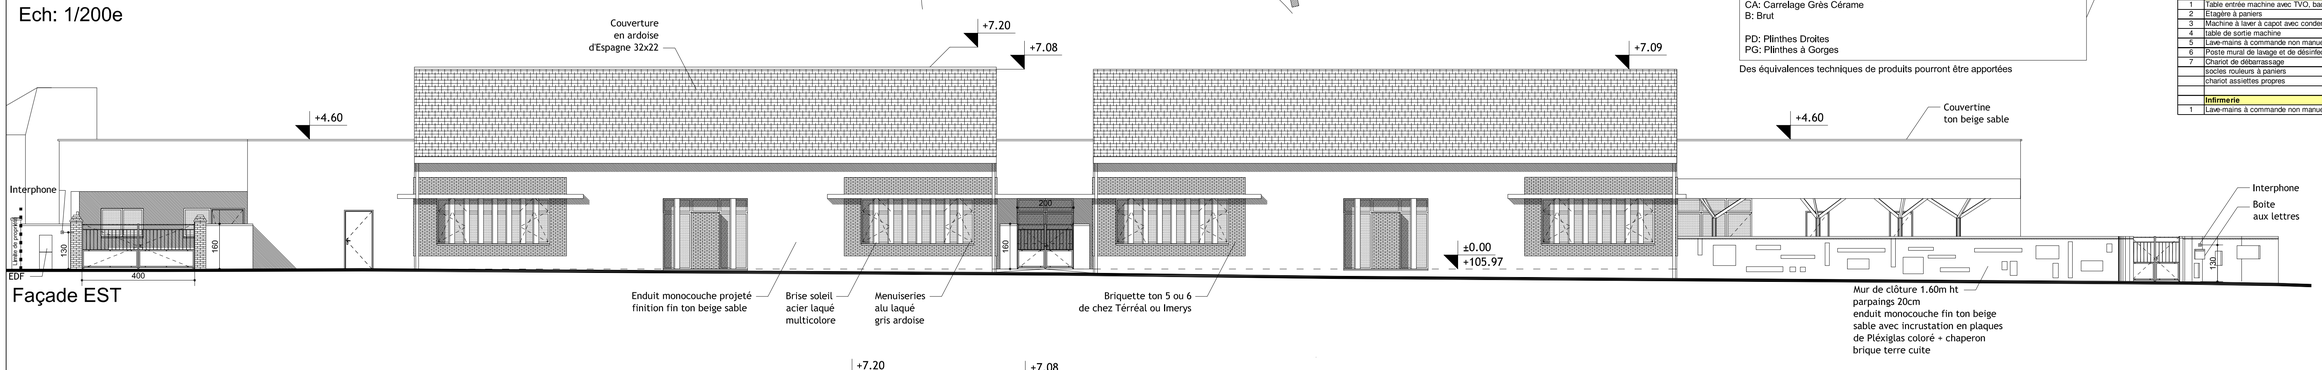

Façade EST

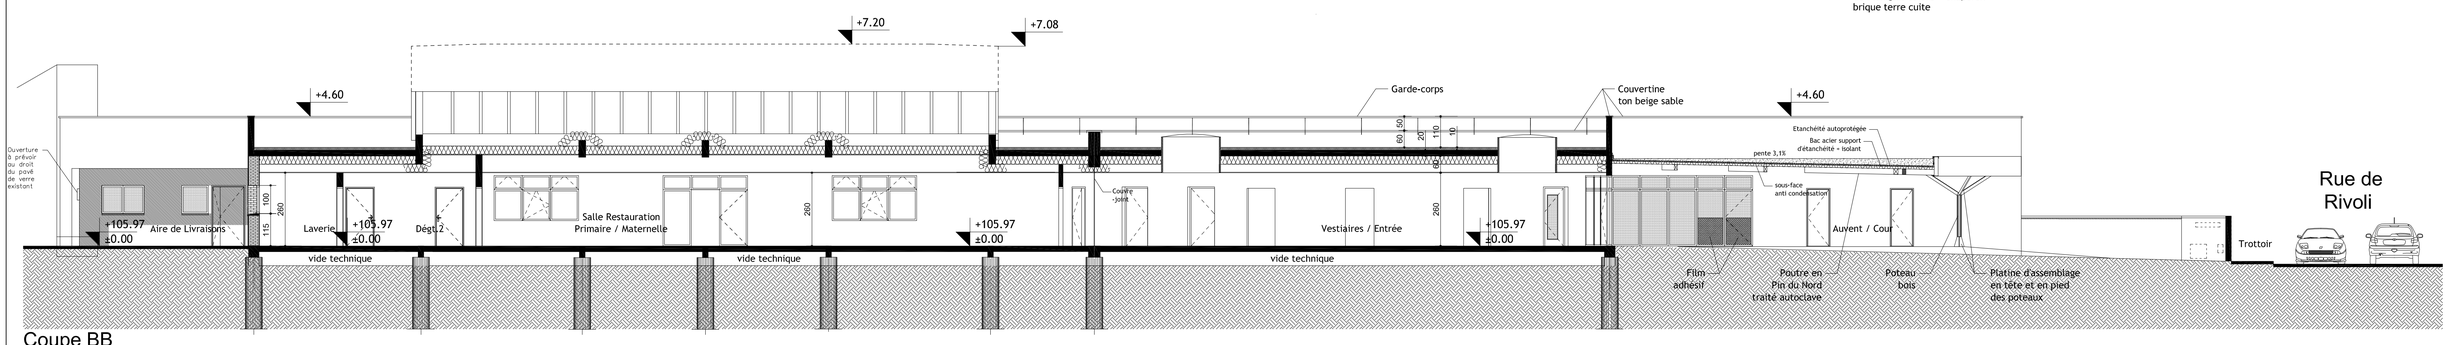

Coupe BB

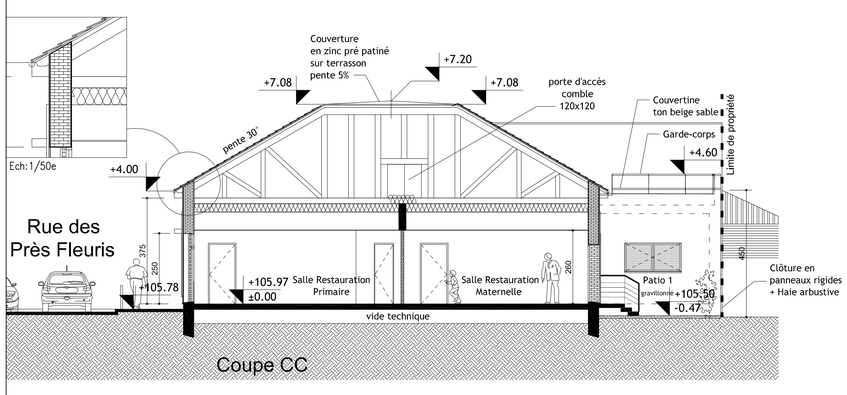

Coupe CC

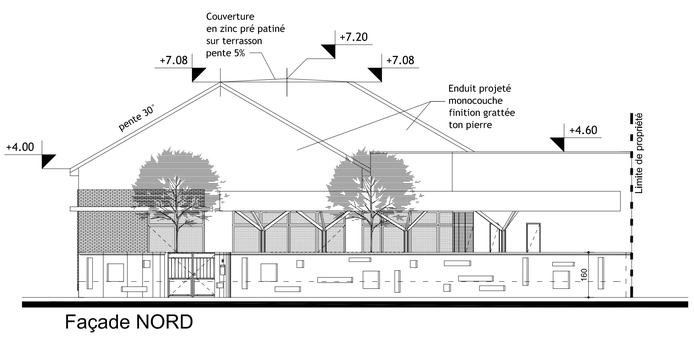

Façade NORD

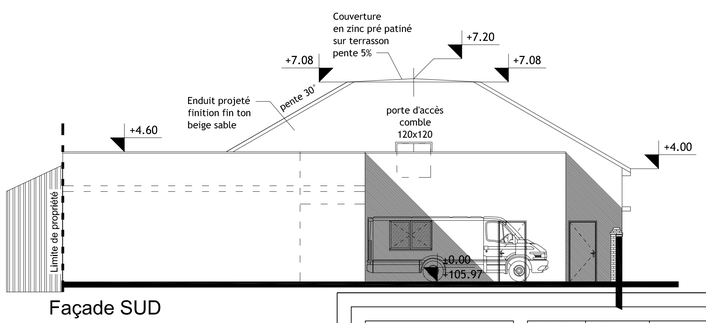

Façade SUD

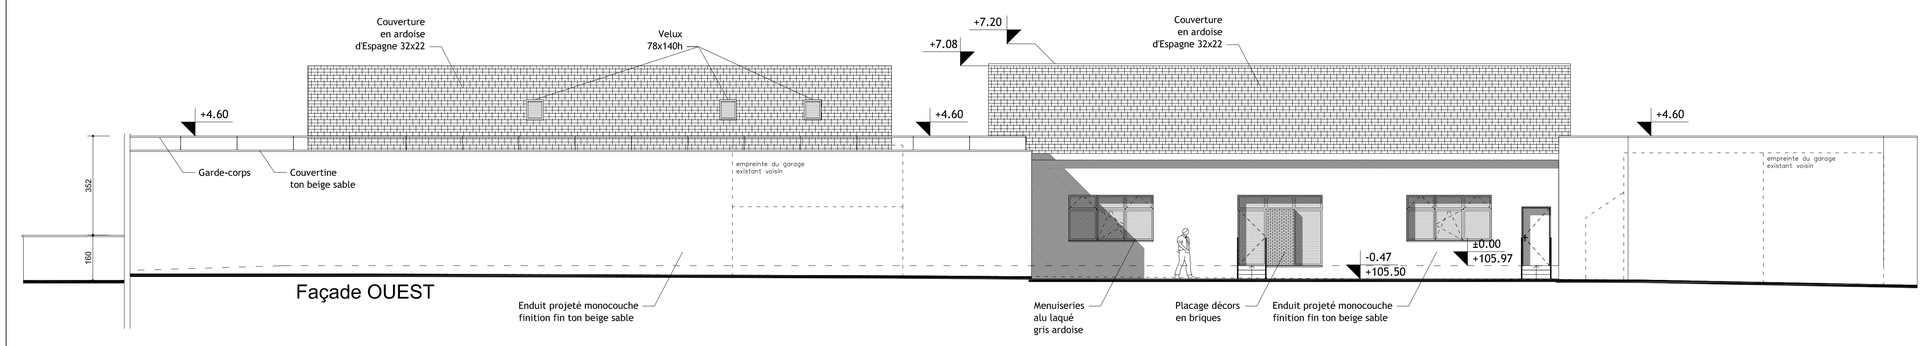

Façade OUEST

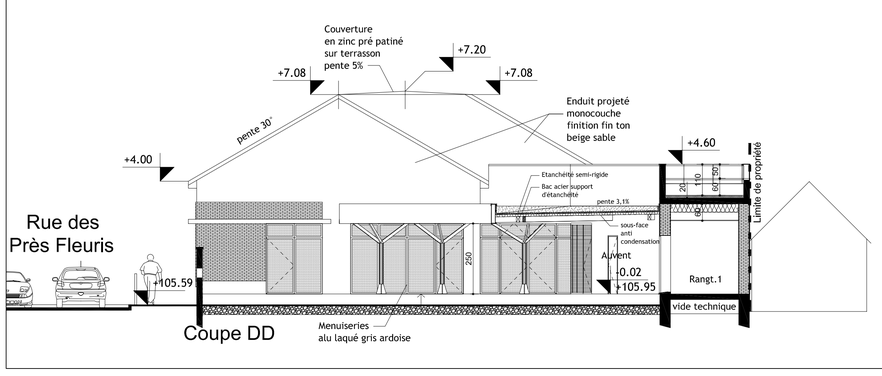

Coupe DD

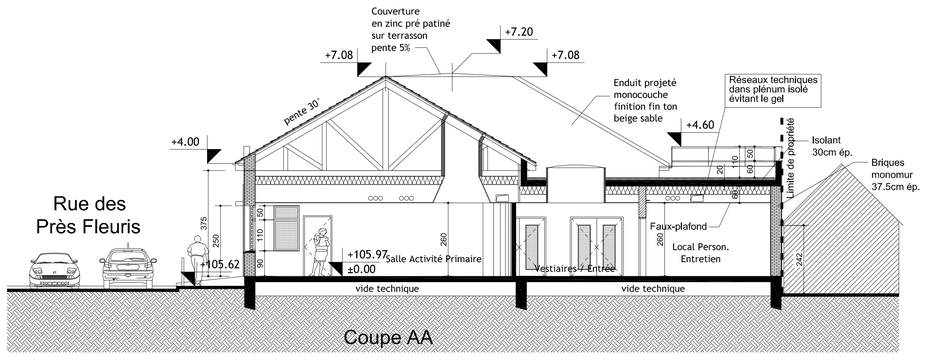

Coupe AA

MAITRE D'OUVRAGE
Commune de La Ferté St Aubin
Place Charles De Gaulle
45 240 LA FERTE SAINT AUBIN
TEL: 02 38 64 83 81
FAX: 02 38 76 59 01
mairie@lafertesaintaubin.com

Indice	Date	Objet
A	15.05.2013	PREMIERE EMISSION

ARCHITECTES
Alpha Architecture DJEMAÏ & DJEMAÏ Architectes
• 1 Place des Récollets 45200 MONTARGIS TEL: 02.38.94.67.28
• 56 Bld Alexandre Martin 45000 ORLEANS TEL: 02.38.88.11.18
contact@alpha-archi.com

ECONOMISTE
Cabinet CALLIET
394 route de Viroy
45200 Amilly
TEL: 02.38.93.20.55
FAX: 02.38.93.86.89

B.E.T. ELECTRICITE/FLUIDES
S.E.I.Th.
LE CESAR - RUE JEAN MONNET
18 570 LE SUBDRAY
TEL: 02.48.23.22.33
FAX: 02.48.23.22.30

B.E.T. STRUCTURE
ESBAT
26 Avenue de St Mesmin
45100 ORLEANS
TEL: 02.38.77.91.98
FAX: 02.38.77.94.37

B.E. ACOUSTIQUE
ORFEA ACOUSTIQUE
32, rue de Paradis
75010 Paris
TEL: 01.55.06.04.87
FAX: 01.42.80.06.62

BUREAU DE CONTROLE
SOCOTEC
122 bis rue du Fbg Saint Jean
45000 Orléans
TEL: 02.38.22.89.00
FAX: 02.38.43.32.99

COORDONATEUR SPS
DALEO CONSEILS
ZA Les Portes de Chambord
5, rue Gustave Eiffel
41500 - MER
TEL: 02.54.52.20.30

CONSTRUCTION D'UN RESTAURANT SCOLAIRE ET D'UN ACCUEIL PERISCOLAIRE
Rue de Rivoli
45 240 LA FERTE SAINT AUBIN

PROJET

P.R.O.

Echelles : 1/100e–1/200e

Date 15.05.2013

Indice A

Plan N° P ARC 1

PLAN DE MASSE
PLAN DU RDC
COUPES
FACADES