

Maitre d'Ouvrage

Ville d'Ouzouer-sur-Loire



38, Place de l'Hôtel de Ville
45 570 OUZOUEUR SUR LOIRE

AMO - conducteur d'opération



SAS AVENSIA
90C Rue Grosven
37 100 TOURS

Restructuration et Extension du
groupe scolaire

Ouzouer-sur-Loire
45570

- comprenant :
- Restructuration et extension de l'Ecole Maternelle
 - Restructuration et extension de la Garderie periscolaire
 - Construction d'un restaurant scolaire
 - Extension de l'Ecole élémentaire - 1 salle de classe supplémentaire
 - Aménagement des espaces extérieurs

PROVISOIRE

Restaurant scolaire : rez-de-chaussée et combles

**VBA**
VINCENT BOURGOIN - Architecte

Vincent BOURGOIN - Architecte
53 , avenue du Général Leclerc - 78220 VIROFLAY
229, rue Emile Mengin- 45200 MONTARGIS
Tél. 01 39 24 22 30 - Fax. 01 39 24 22 35 e-mail : secretariat@ bourgoin-archi.com

**CALLIET**

394, route de Viray - 45200 AMILLY
Tél : 02 38 93 20 55 Fax : 02 38 93 86 89 e-mail : calliet.laurent@wanadoo.fr

**COSYREST - BET CUISINE**

26bis, rue du Château d'Eau - 78360 MONTESSON
Tél. 01 39 52 25 39 Fax. 01 39 52 35 82 E-mail : cosyrest@cosyrest.fr

**ESBAT**

26, avenue de Saint Mesmin - 45100 ORLEANS
Tél : 02 38 77 91 98 Fax : 02 38 77 94 37 e-mail : esbat@wanadoo.fr



**ECR/ECI**

20, Rue Flandres Dunkerque - 45160 OUVET
Tél : 02 38 49 34 90 Fax : 02 38 69 32 33 e-mail : contact@ecr-eci.fr

**INCA**

Parc d'Activités Orléans Charbonnière 9, rue du Clos des Venelles 45800 Saint Jean de Braye
Tél : 02 38 88 37 10 Fax : 02 38 43 65 89 e-mail : secretariat@inca-ing.fr

OUZ 09		
ESQ	APS	PC
APD	PRO	DCE
Indice		
Echelle	1:100	
Date	05/11/2014	

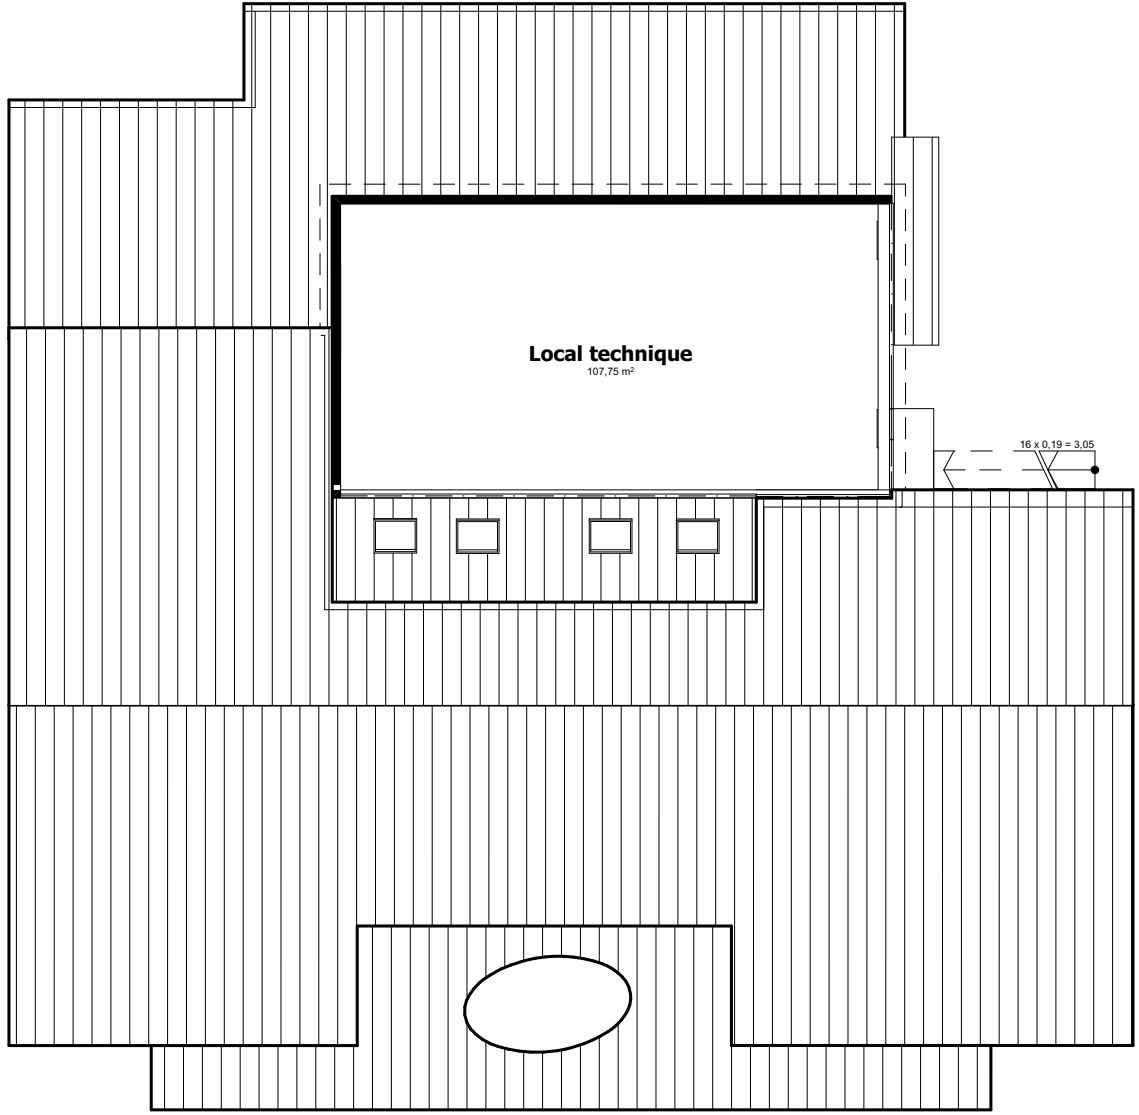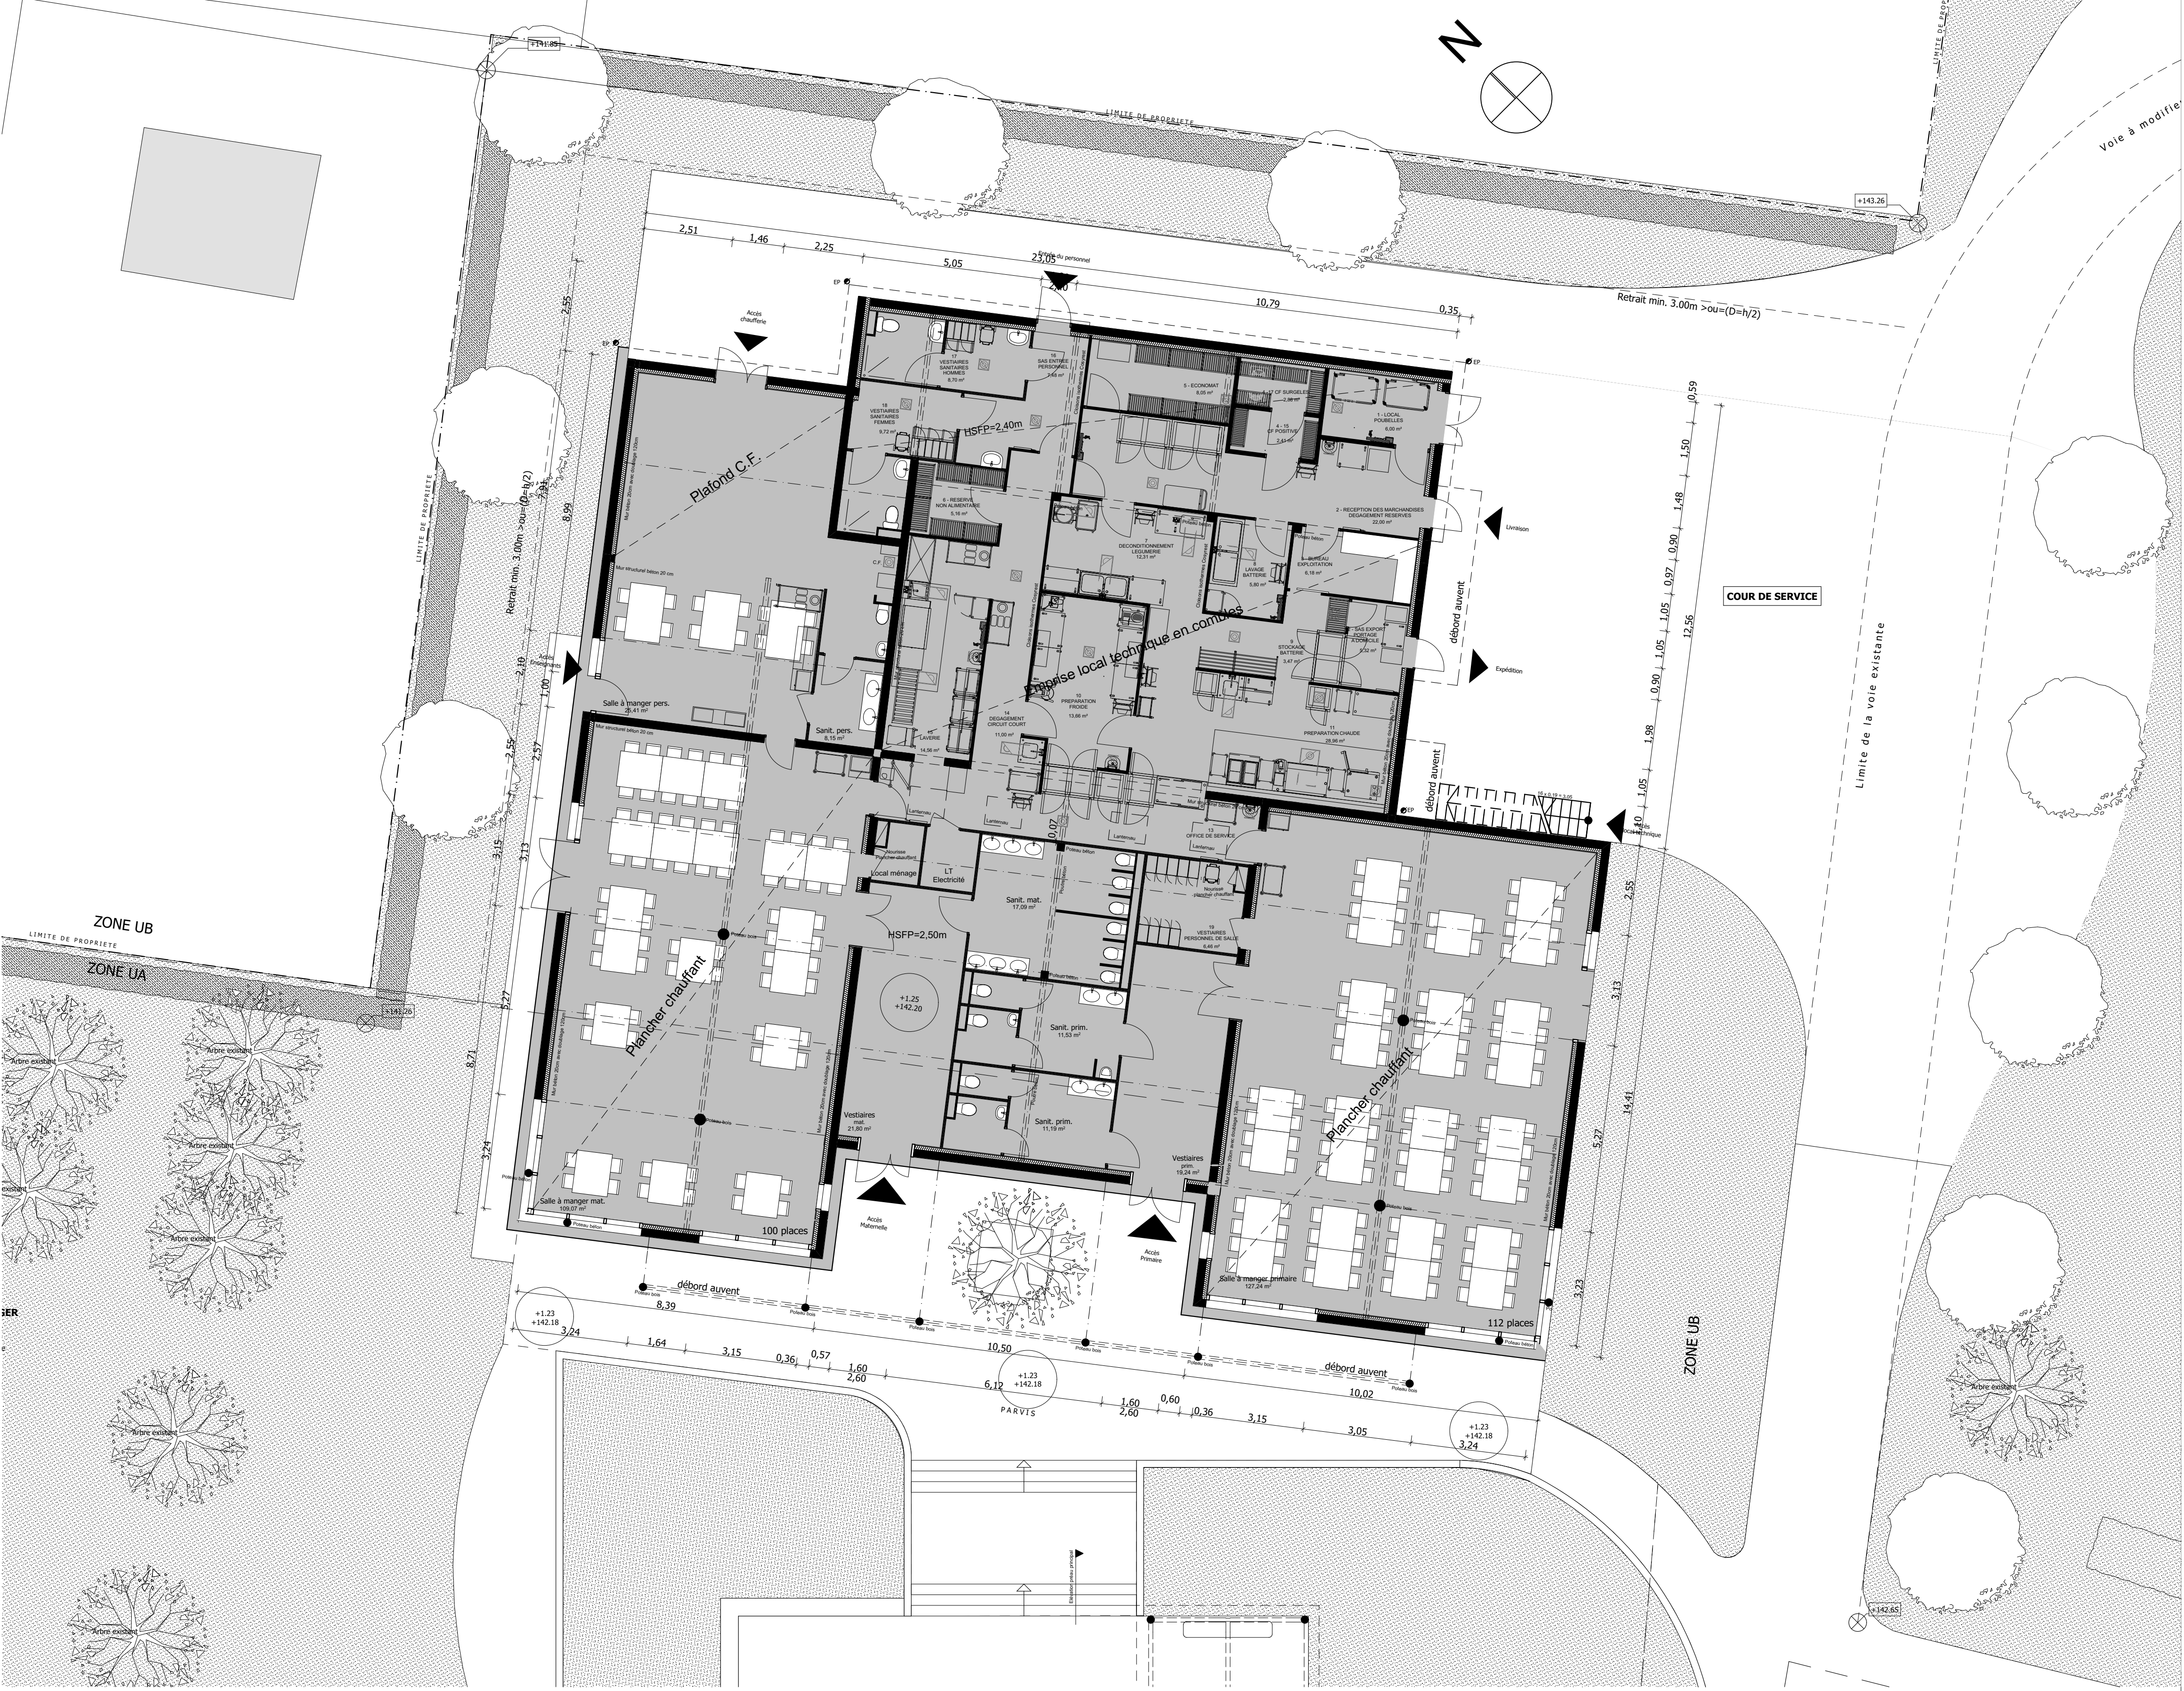

R+1-Restaurant 1:200

Rez-de-chaussée 1:100 1:100