

SANDILLON

CONSTRUCTION D'UNE MAISON MEDICALE ET DE 12 LOGEMENTS

PROJET-DCE

AFF. 782 10/01/2014

MAITRISE D'OUVRAGE
COMMUNE DE SANDILLON
251 route d'Orléans - 45040 SANDILLON
TELEPHONE : 02.38.69.79.80 FAX : 02.38.41.12.91

LOGEMLOIRET
8 rue du Commandant de Pol - 45043 ORLEANS CEDEX 1
TELEPHONE : 02.38.70.44.44 FAX : 02.38.70.44.25

MAITRISE D'OEUVRE
B.H. MONNIER, ARCHITECTE
7 place Jean MONNET BP 4506 45040 ORLEANS CEDEX 1
TEL. : 02.38.72.10.11 FAX : 02.38.43.81.17 e-mail : ateliercentre@atelier-centre.fr

ELEVATIONS BATIMENTS A ET B

6

éch. 1/50^e



ELEVATION OUEST BATIMENT B / COUPE DD




ELEVATION OUEST BATIMENT A



ELEVATION EST BATIMENT A / COUPE CC



ELEVATION EST BATIMENT B

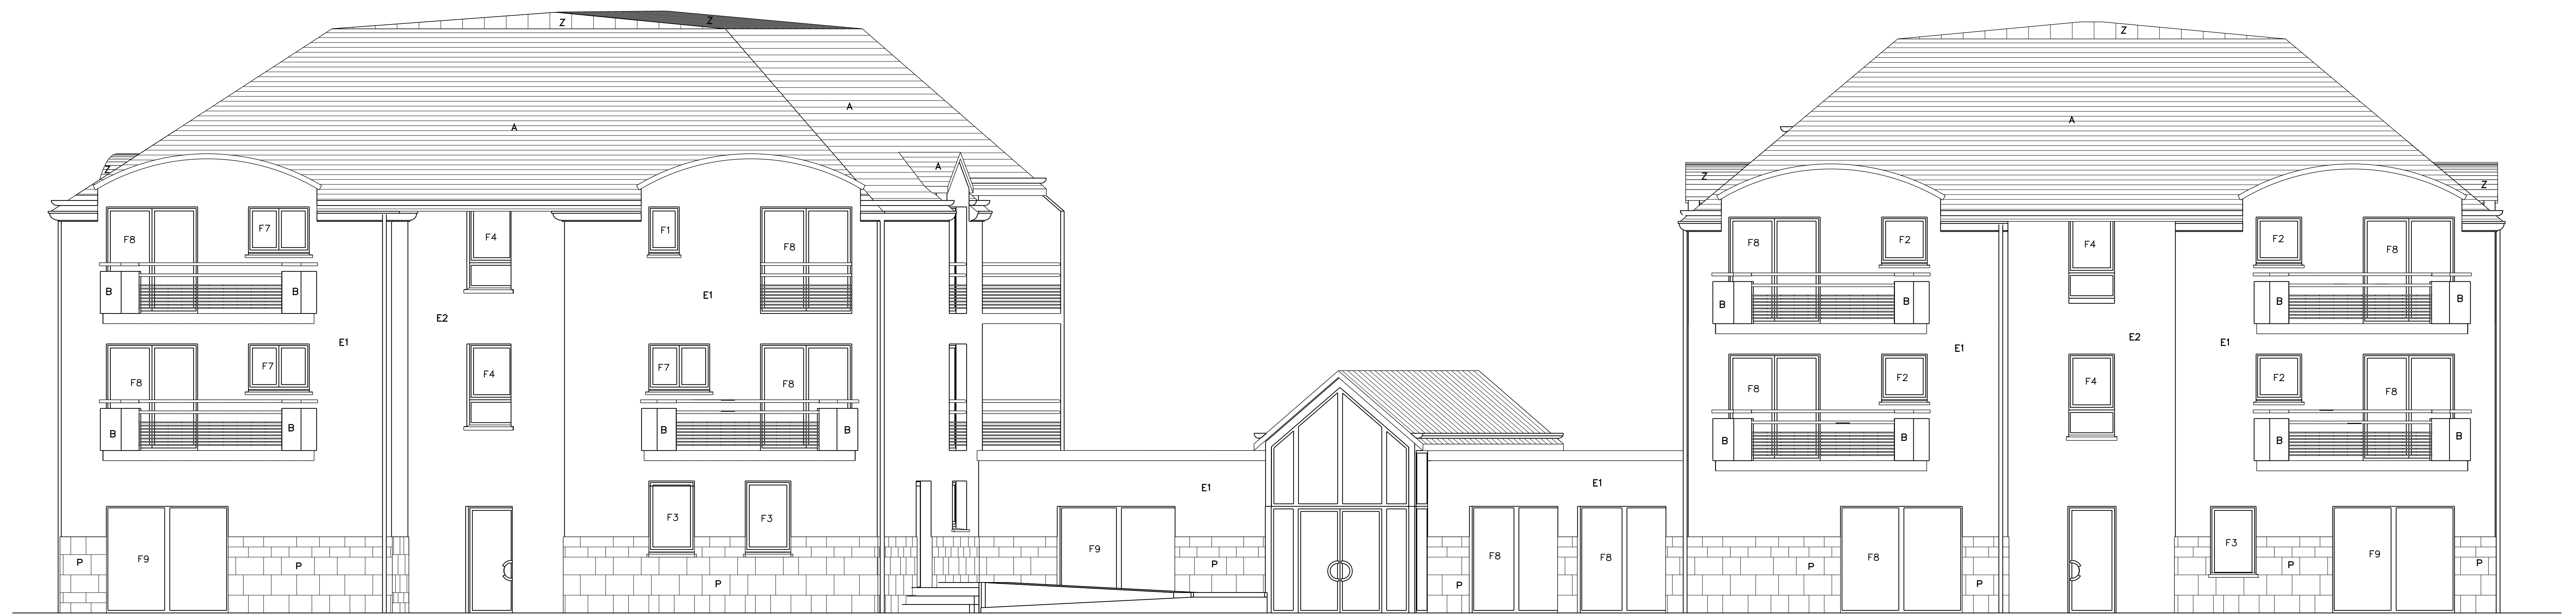

ELEVATION SUD