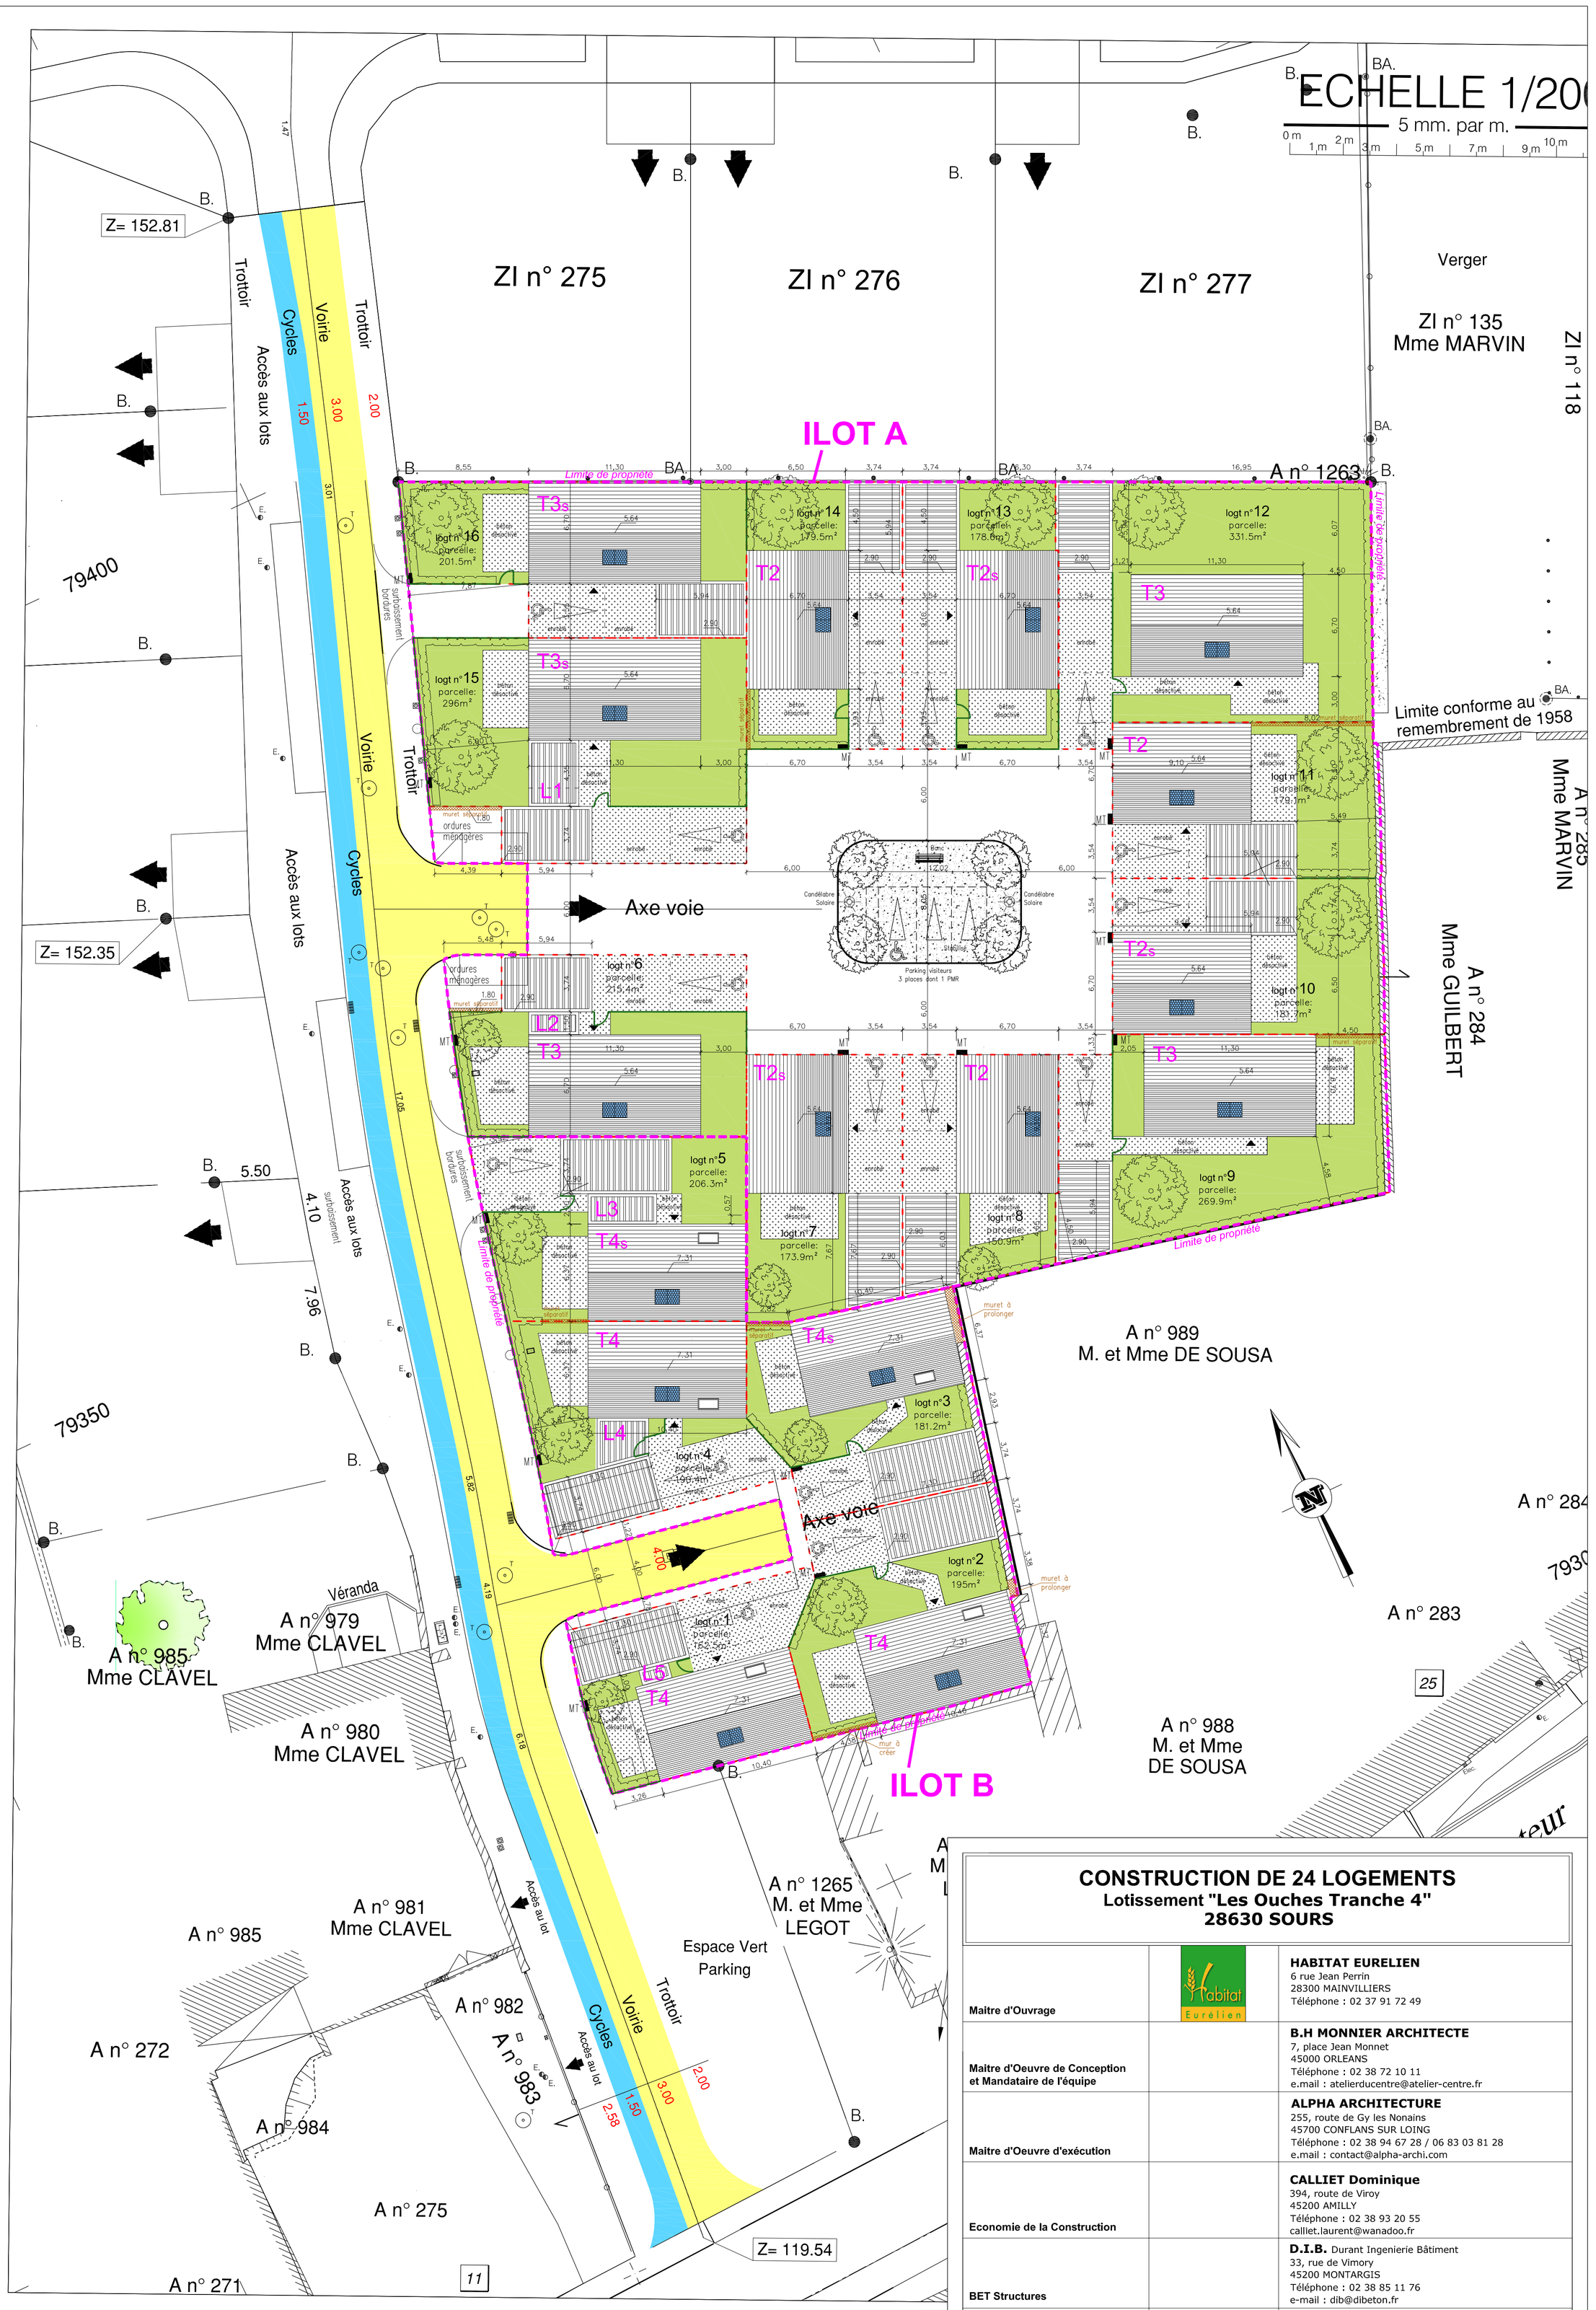

CONSTRUCTION DE 24 LOGEMENTS
Lotissement "Les Ouches Tranche 4"
28630 SOURS

Maitre d'Ouvrage	**HABITAT EURELIEN** 6 rue Jean Perrin 28300 MAINVILLIERS Téléphone : 02 37 91 72 49
Maitre d'Oeuvre de Conception et Mandataire de l'équipe	**B.H MONNIER ARCHITECTE** 7, place Jean Monnet 45000 ORLEANS Téléphone : 02 38 72 10 11 e.mail : atelierducentre@atelier-centre.fr
Maitre d'Oeuvre d'exécution	**ALPHA ARCHITECTURE** 255, route de Gy les Nonains 45700 CONFLANS SUR LOING Téléphone : 02 38 94 67 28 / 06 83 03 81 28 e.mail : contact@alpha-archi.com
Economie de la Construction	**CALLIET Dominique** 394, route de Viroy 45200 AMILLY Téléphone : 02 38 93 20 55 calliet.laurent@wanadoo.fr
BET Structures	**D.I.B.** Durant Ingenierie Bâtiment 33, rue de Vimory 45200 MONTARGIS Téléphone : 02 38 85 11 76 e-mail : dib@dibeton.fr
BET Acoustique	**AIDA Atelier Indépendant d'Acoustique** 28, rue Rémi Ferragu 45400 FLEURY LES AUBRAIS Téléphone : 02 38 24 80 42 aida-acoustique.ev@orange.fr
BET Electricité et Pilotage	**EUROPE CONCEPT & REALISATION** 20, rue Flandres Dunkerque 45160 OLIVET Téléphone : 02 38 69 32 32 contact@ecr-eci.fr
BET Thermique	**ENERGIE CLIMATIQUE INGENIERIE** 20, rue Flandres Dunkerque 45160 OLIVET Téléphone : 02 38 49 34 90 contact@ecr-eci.fr

Dossier Consultation des Entreprises

Plan de Masse

DCE N°01

IND	DATE	MODIFICATIONS	DESSINATEUR	DATE :
A	12-10-2016		J.P.	12-10-2016
B	23-10-2017	Suppression des Lot C et Collectif. Création de murets séparatifs entre logements. Emplacements modifiés des grillages et portillons. Désignation n° logt. Ajout stockage EP Ajout poteau au Rdc des T4. Modif finition parkings / terrasses / allées.	J.P.	ECHELLE 1/200e